

34 B

HALL D'ENTREE

6 16.65 m²
S: carrelage
M: peinture
P: peinture

WC

7 1.23 m²
S: carrelage
M: peinture
P: peinture

DOUCHE

8 1.82 m²
S: carrelage
M: peinture
P: peinture

CHAMBRE


9 20.1 m²
S: parquet
M: peinture e. boiserie
P: peinture

CHAMBRE

10 17.01 m²
S: parquet
M: peinture e. boiserie
P: peinture

LEGENDE

- connexion électrique
- à construire
- à supprimer
- existant

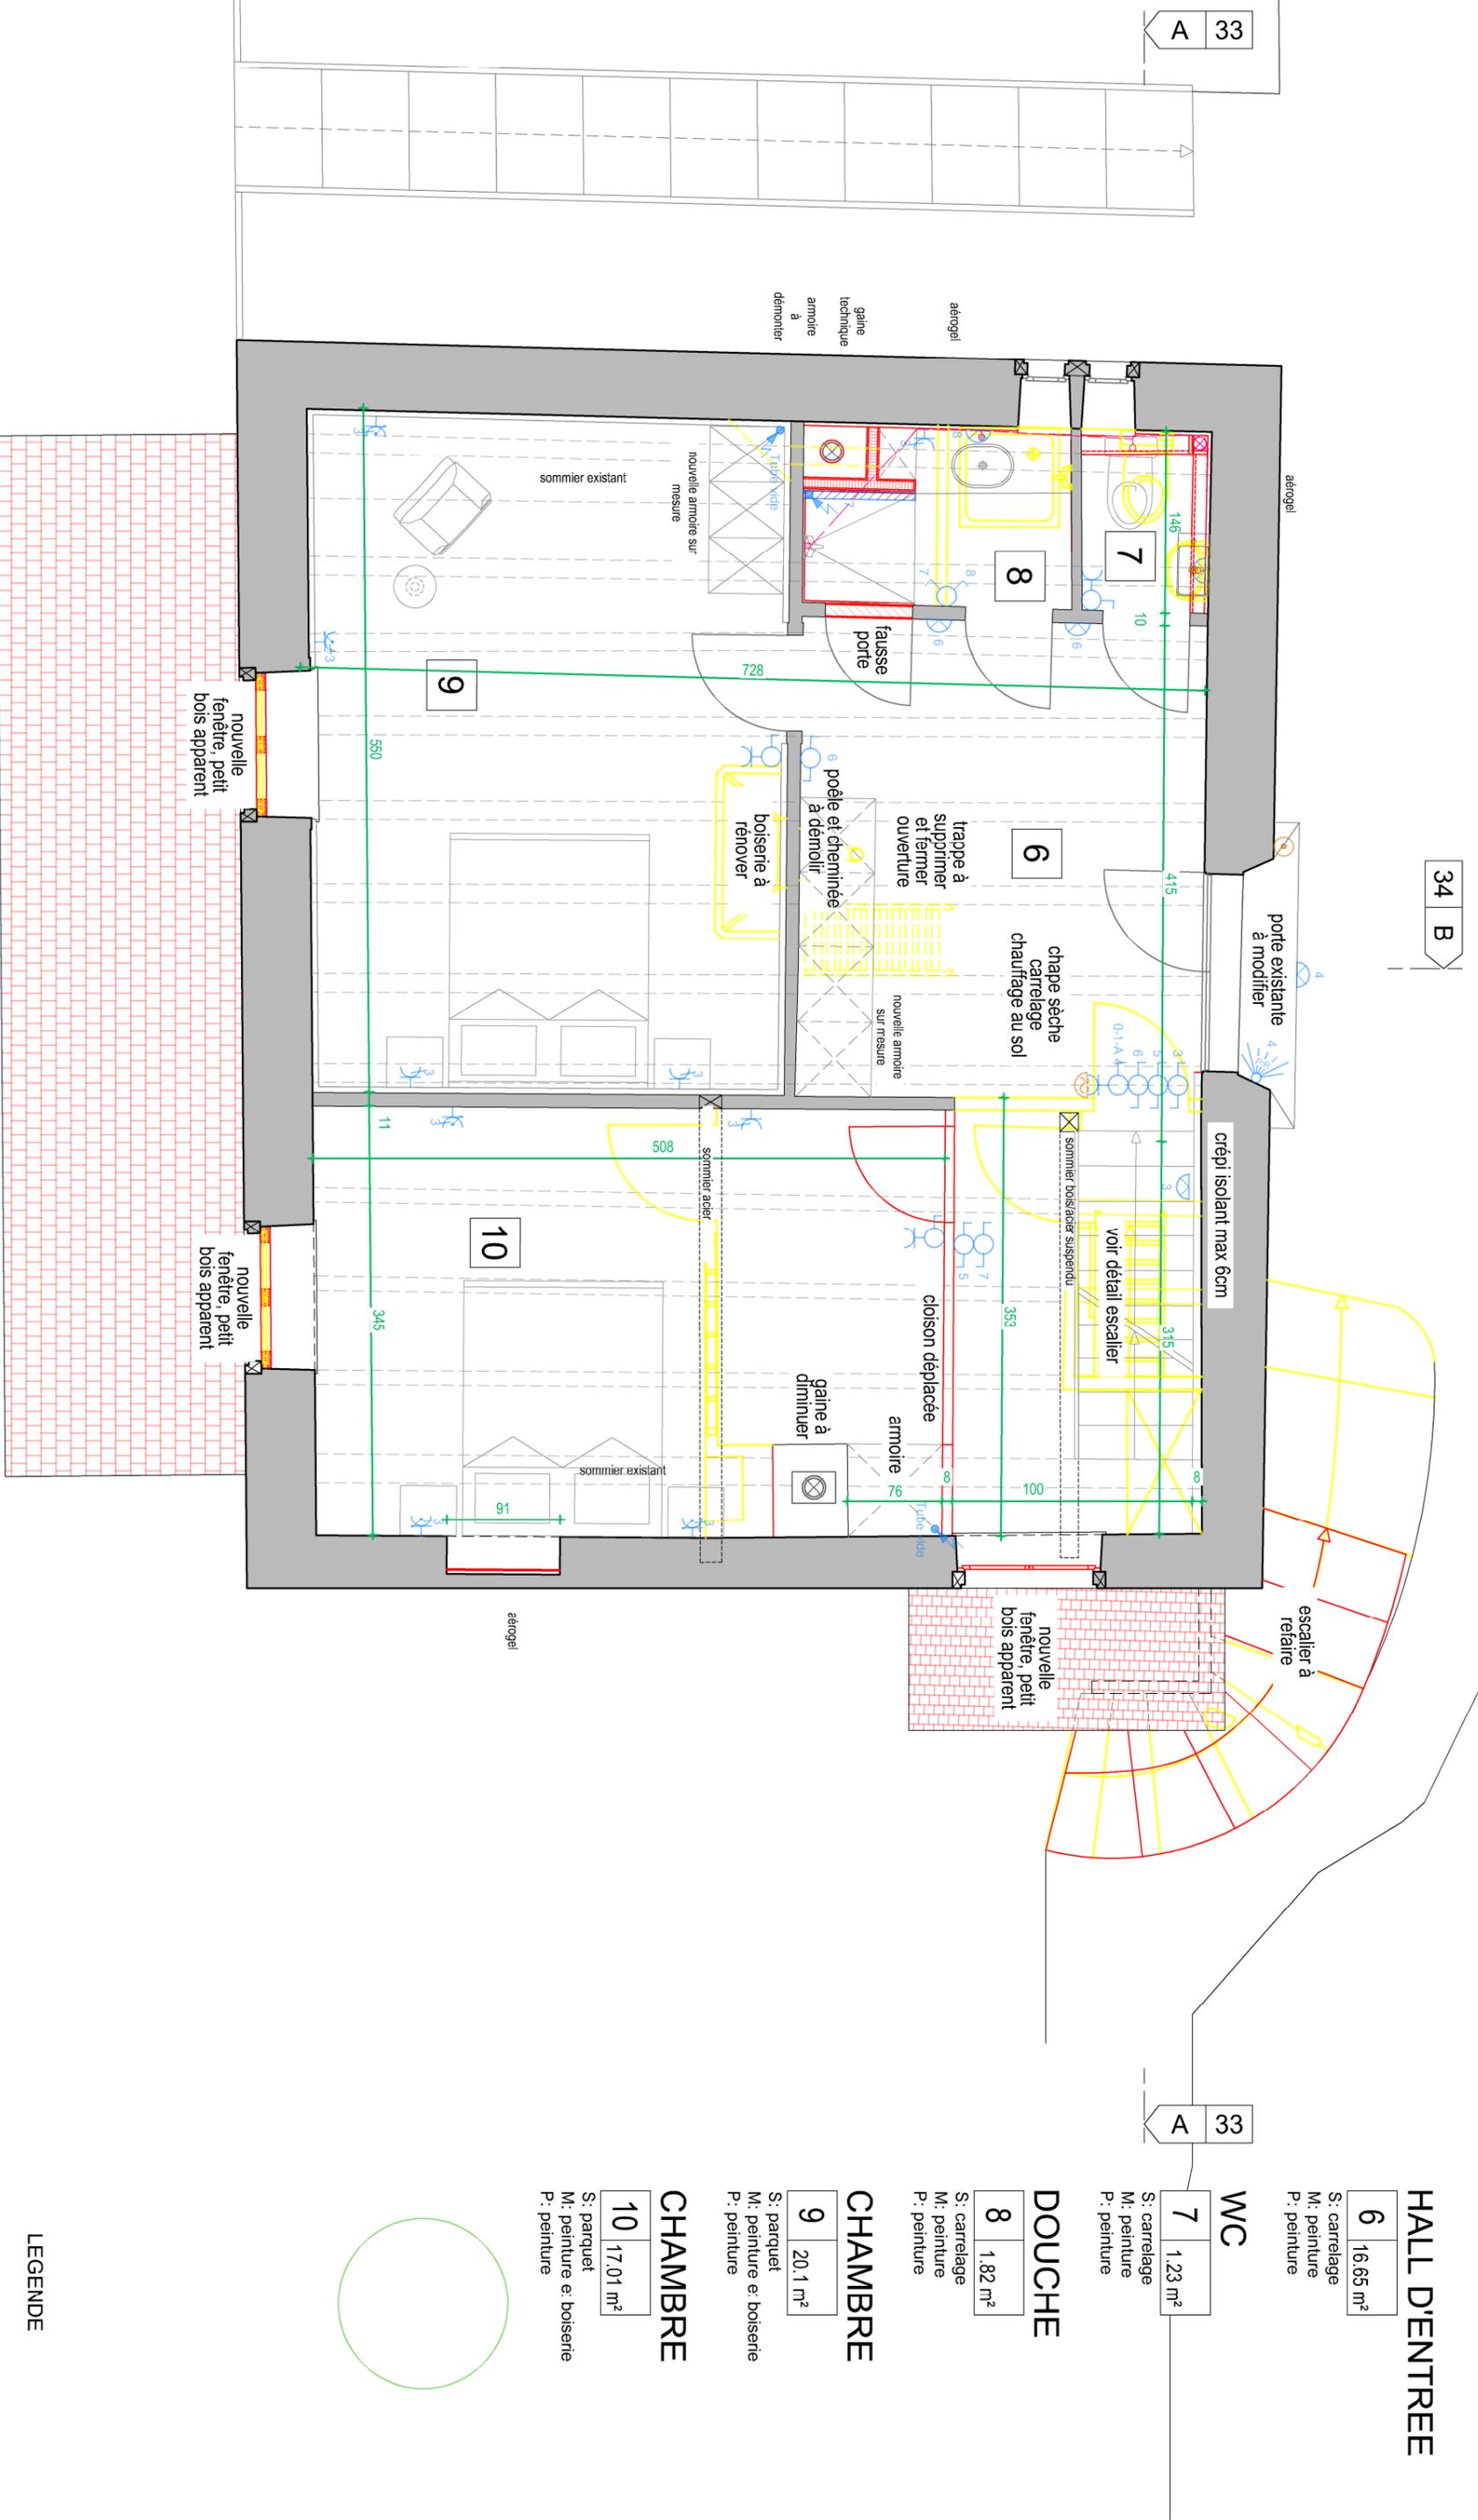

Propriété de M. Renaud Winiger

Parcelle n°6050, Rte des Raveyres 22, 1824 Caux, Commune de Montreux

Transformation du chalet et installation d'une mini-STEP

Exécution - Plan du rez supérieur

Echelle 1/50

Format A3


Date: 27.10.2020

Mise à jour: 31.10.2022

Dessin: FN / JB

202.38

Atelier d'architecture Mikulas Sàrl, rte de Semsaies 16, 613 Maracon - tél. 021 653 06 74 - info@mikulas.ch - www.mikulas.ch

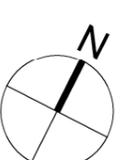

0

10m