



Etage

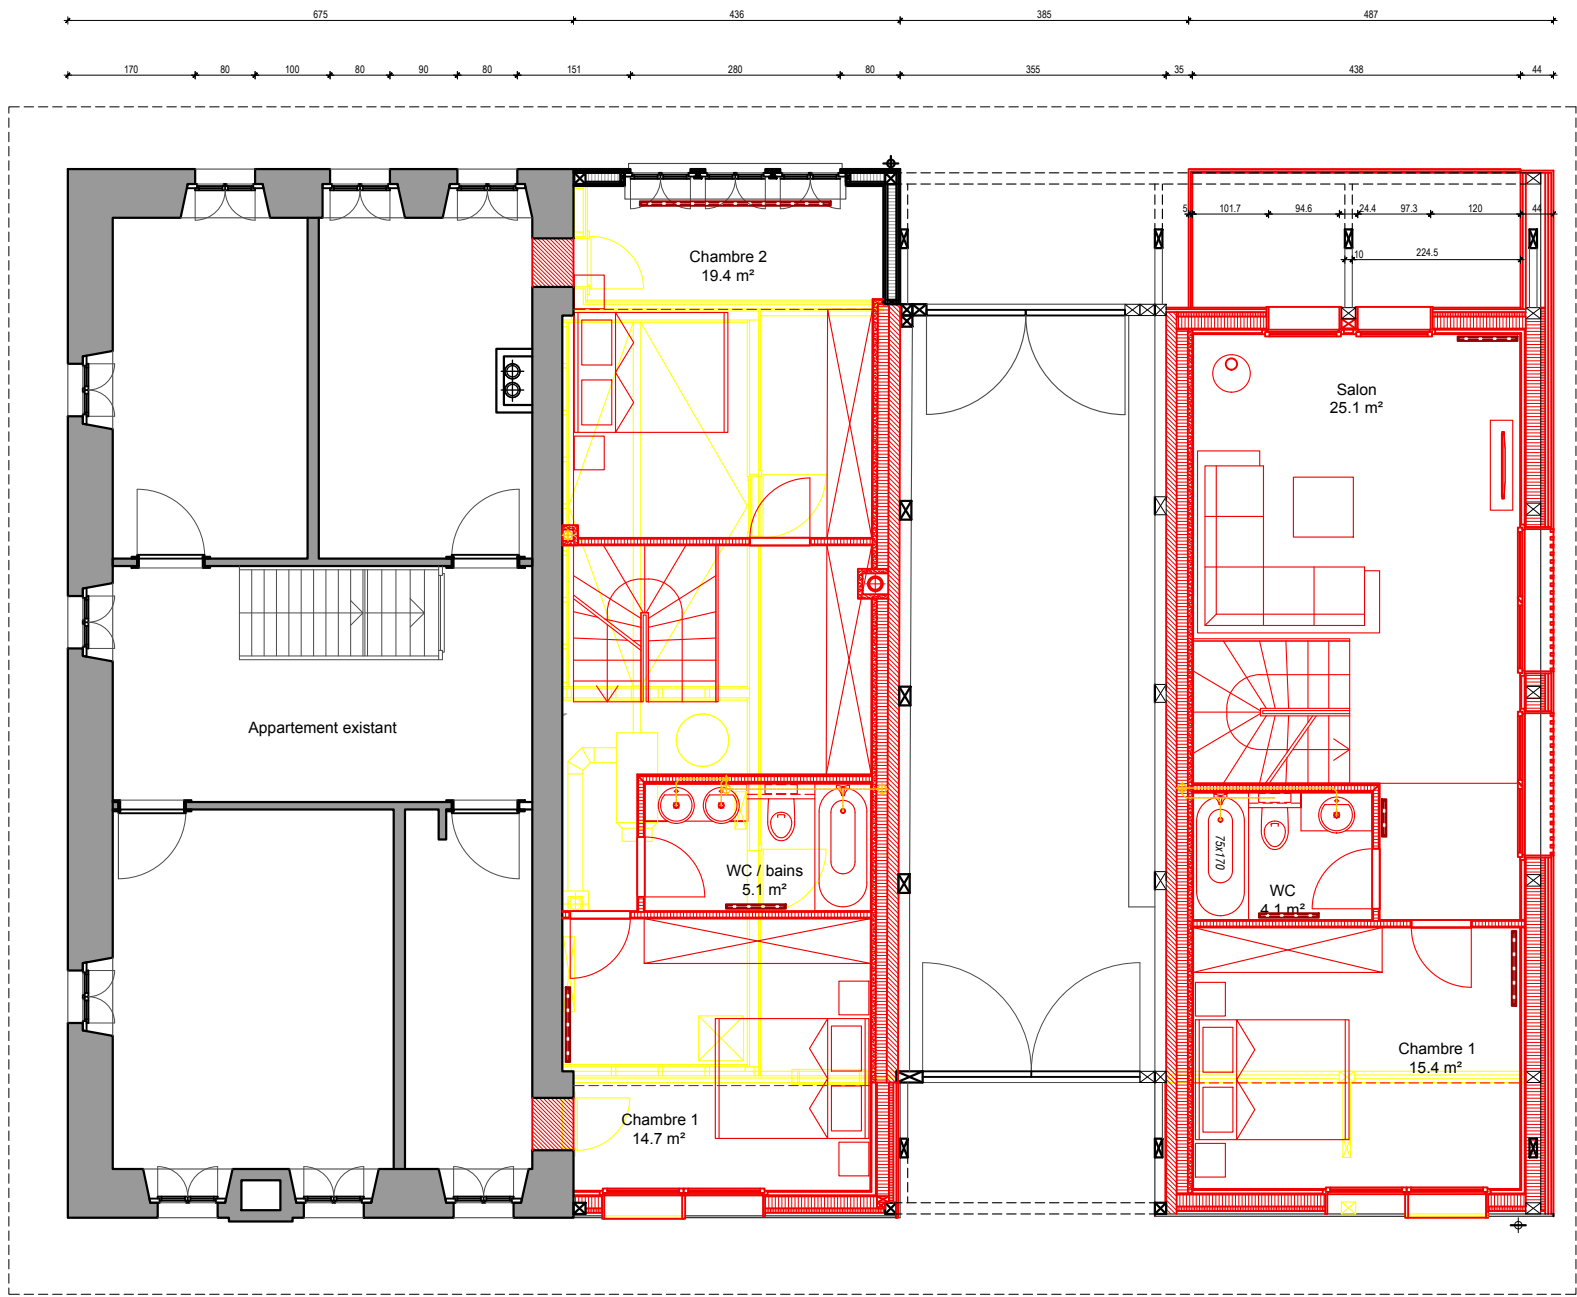

Rez

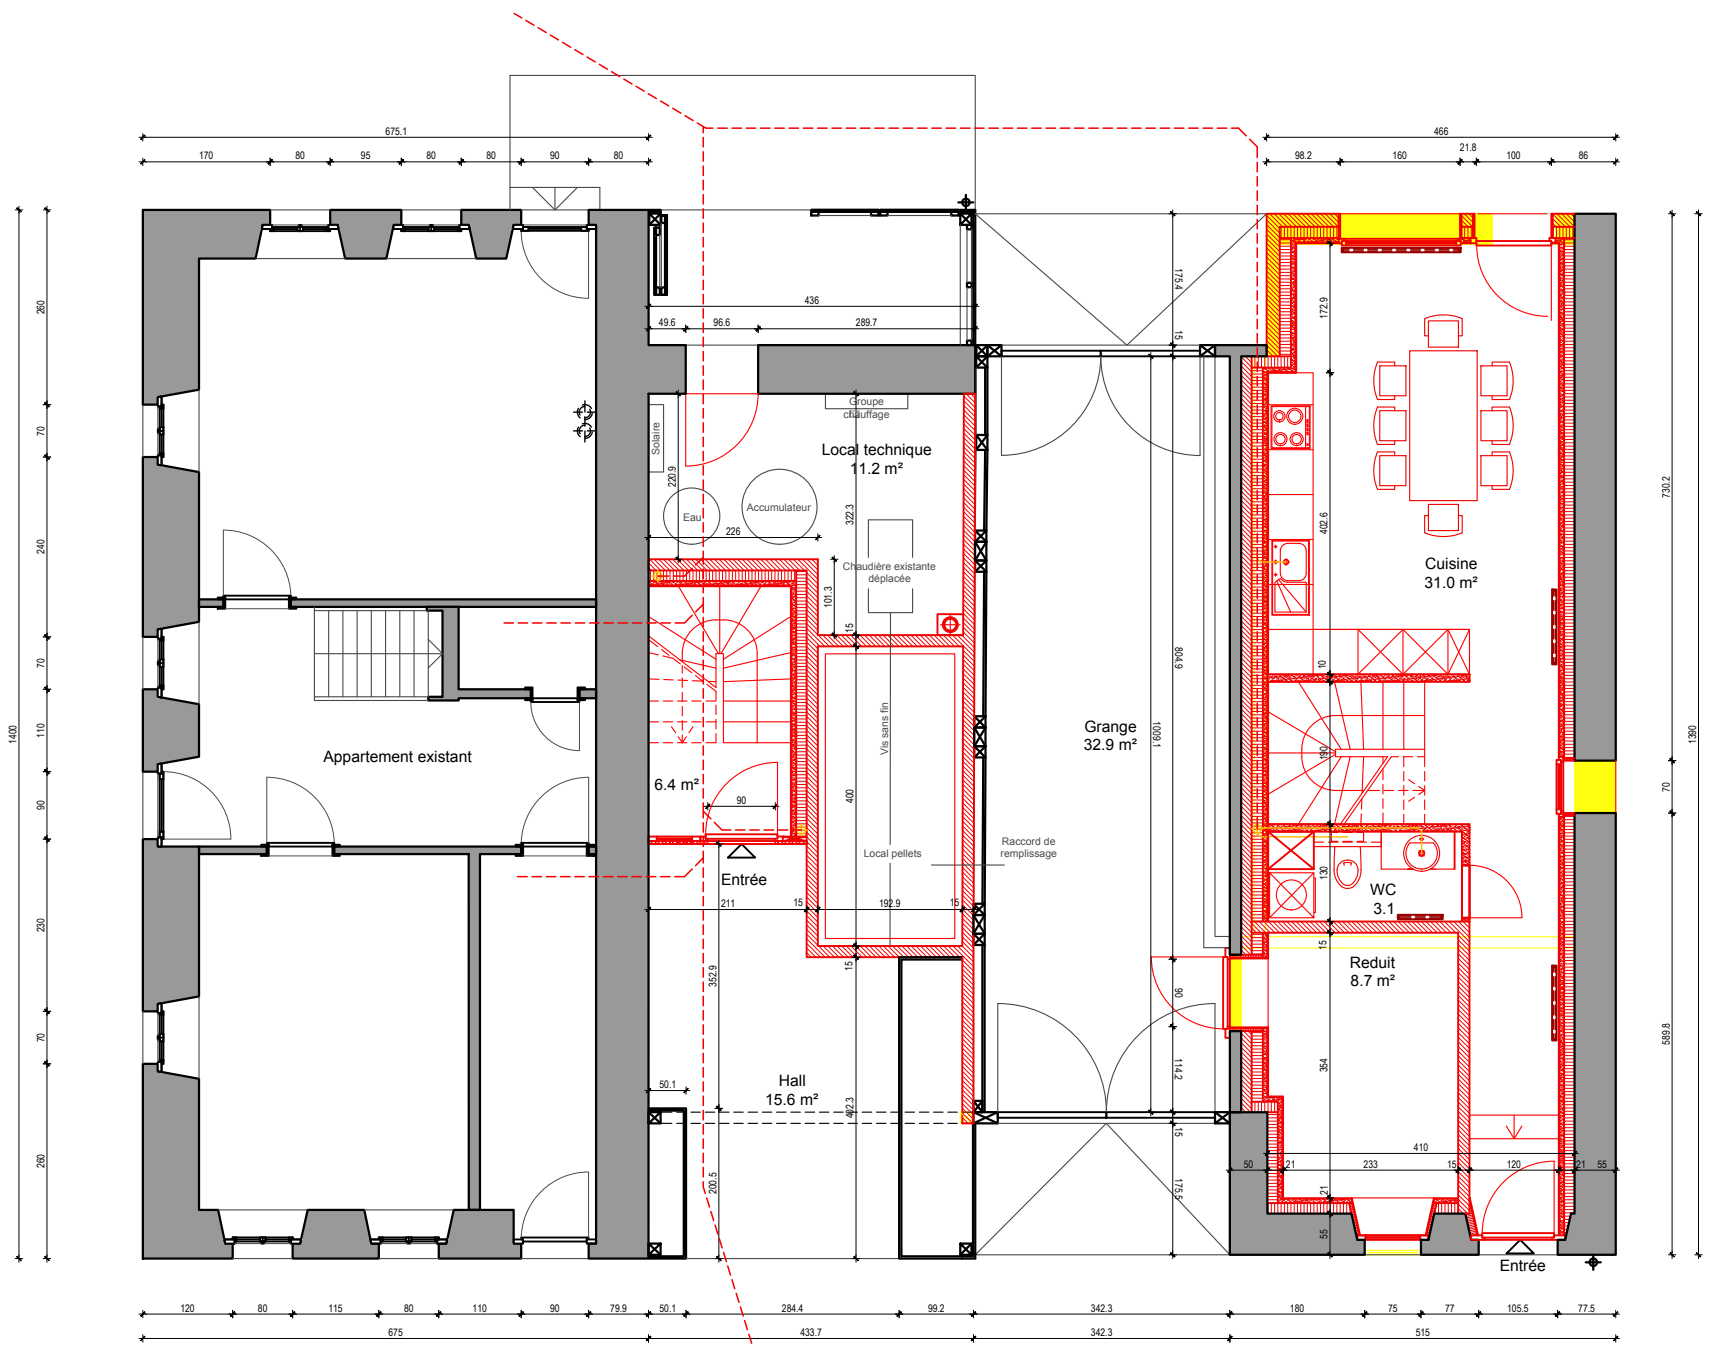

Transformation d'une ancienne ferme à Oron

Création de 2 appartements

Ech.: 1/100 date : 15.03.2017

Dessin : CdS

Plan rez et étage

Mise à jour : 26.11.2018

159.06

La propriétaire : _____

L'architecte : _____