



Façade Est

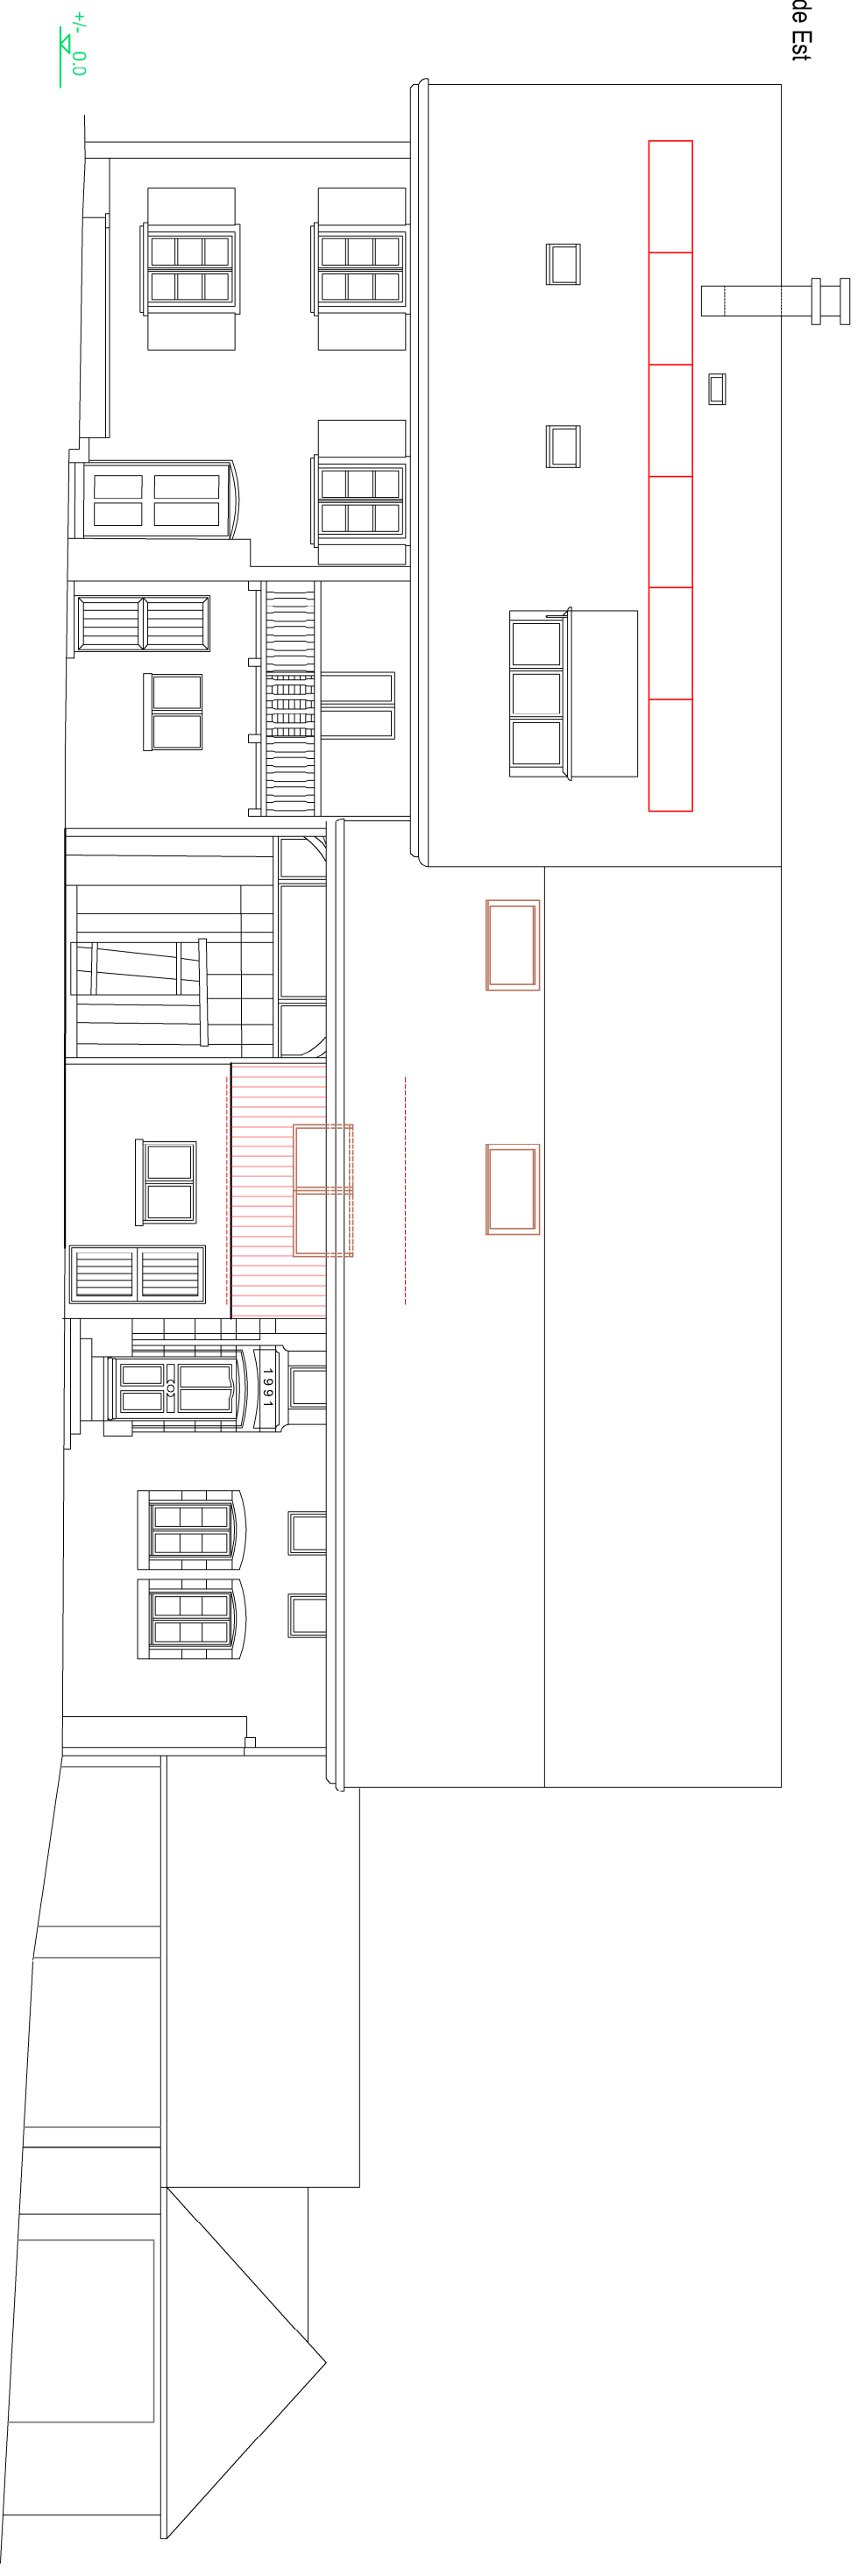

Façade Ouest

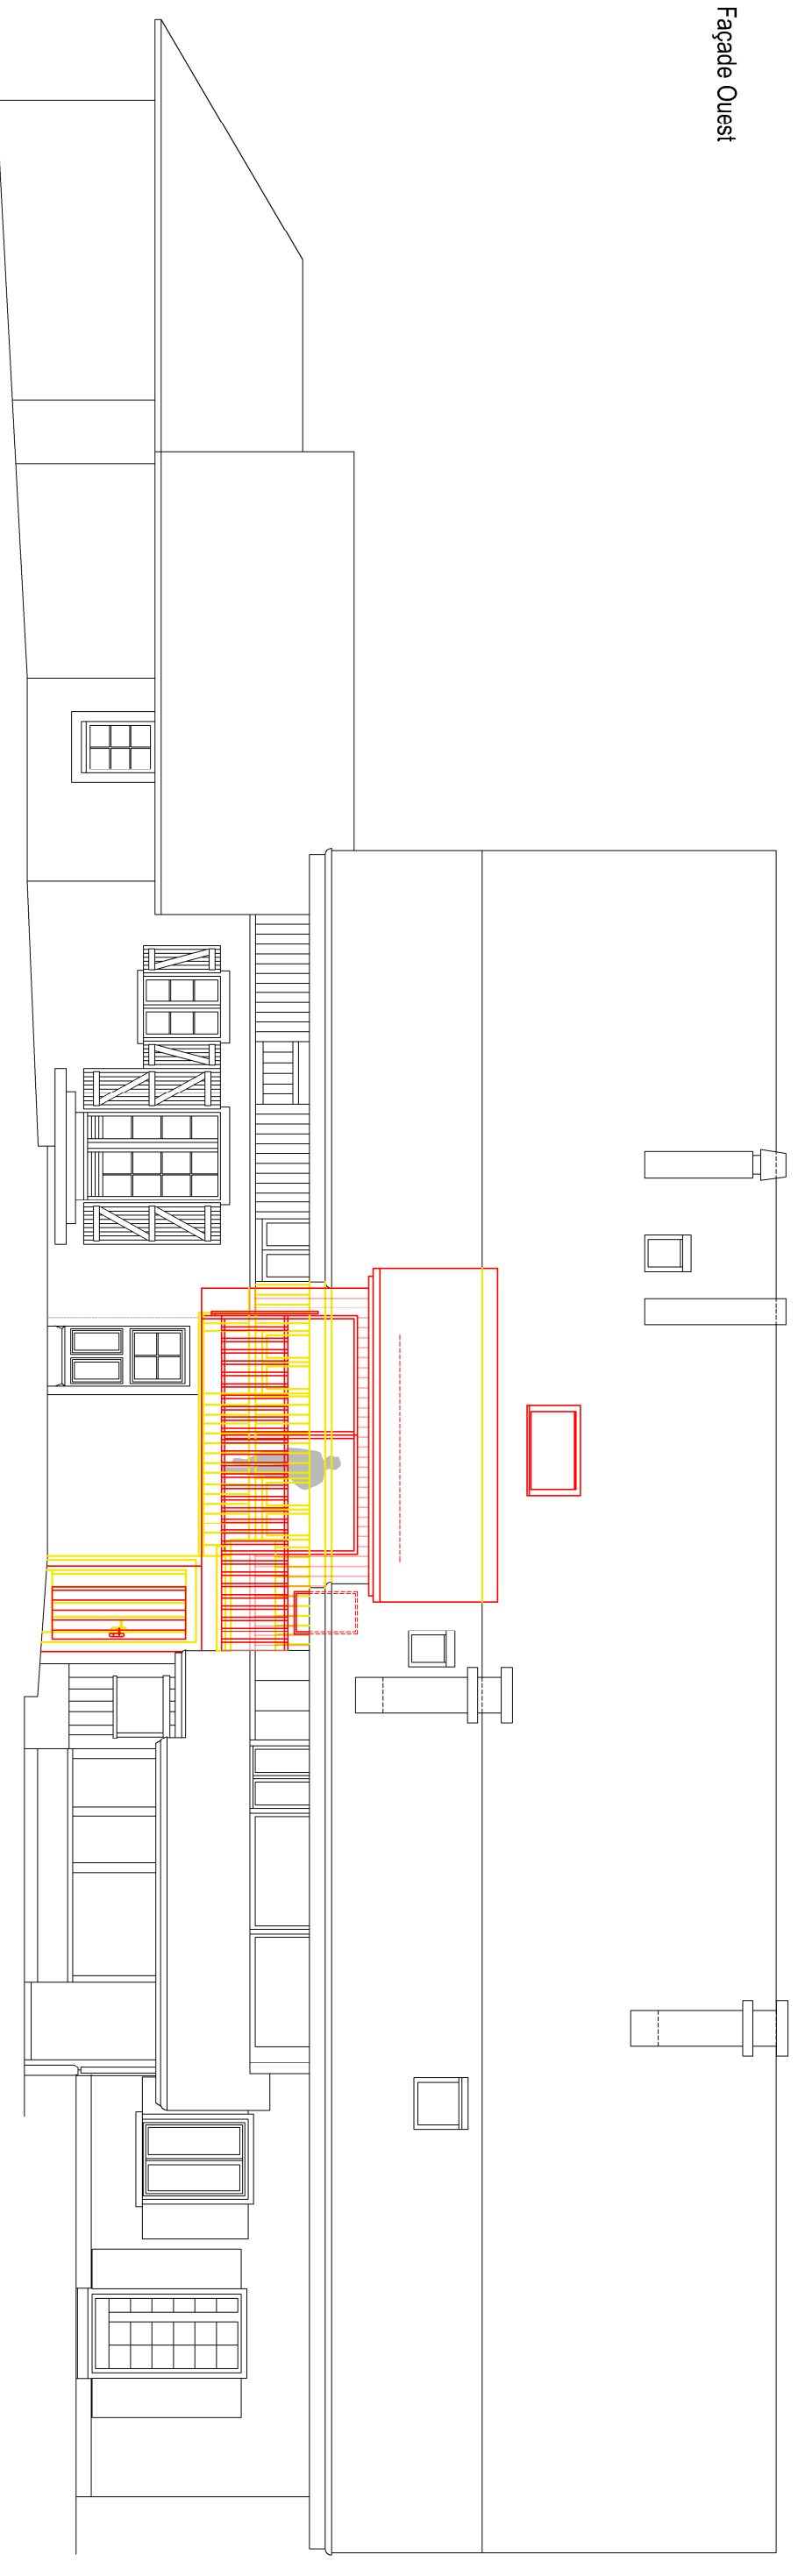

Transformation et aménagement d'un appartement

façades Est et Ouest

Ech.: 1/100

date : 19.08.2019

Dessin : Cds

Mise à jour : 12.11.2019

180-40

Atelier d'architecture Mikulas Sarl, rue de Semsales 16, 1613 Maracon - tél: 021 65306 74 - fax: 021 65306 73 - Email: info@mikulas.ch

0

10m