



Niv existant

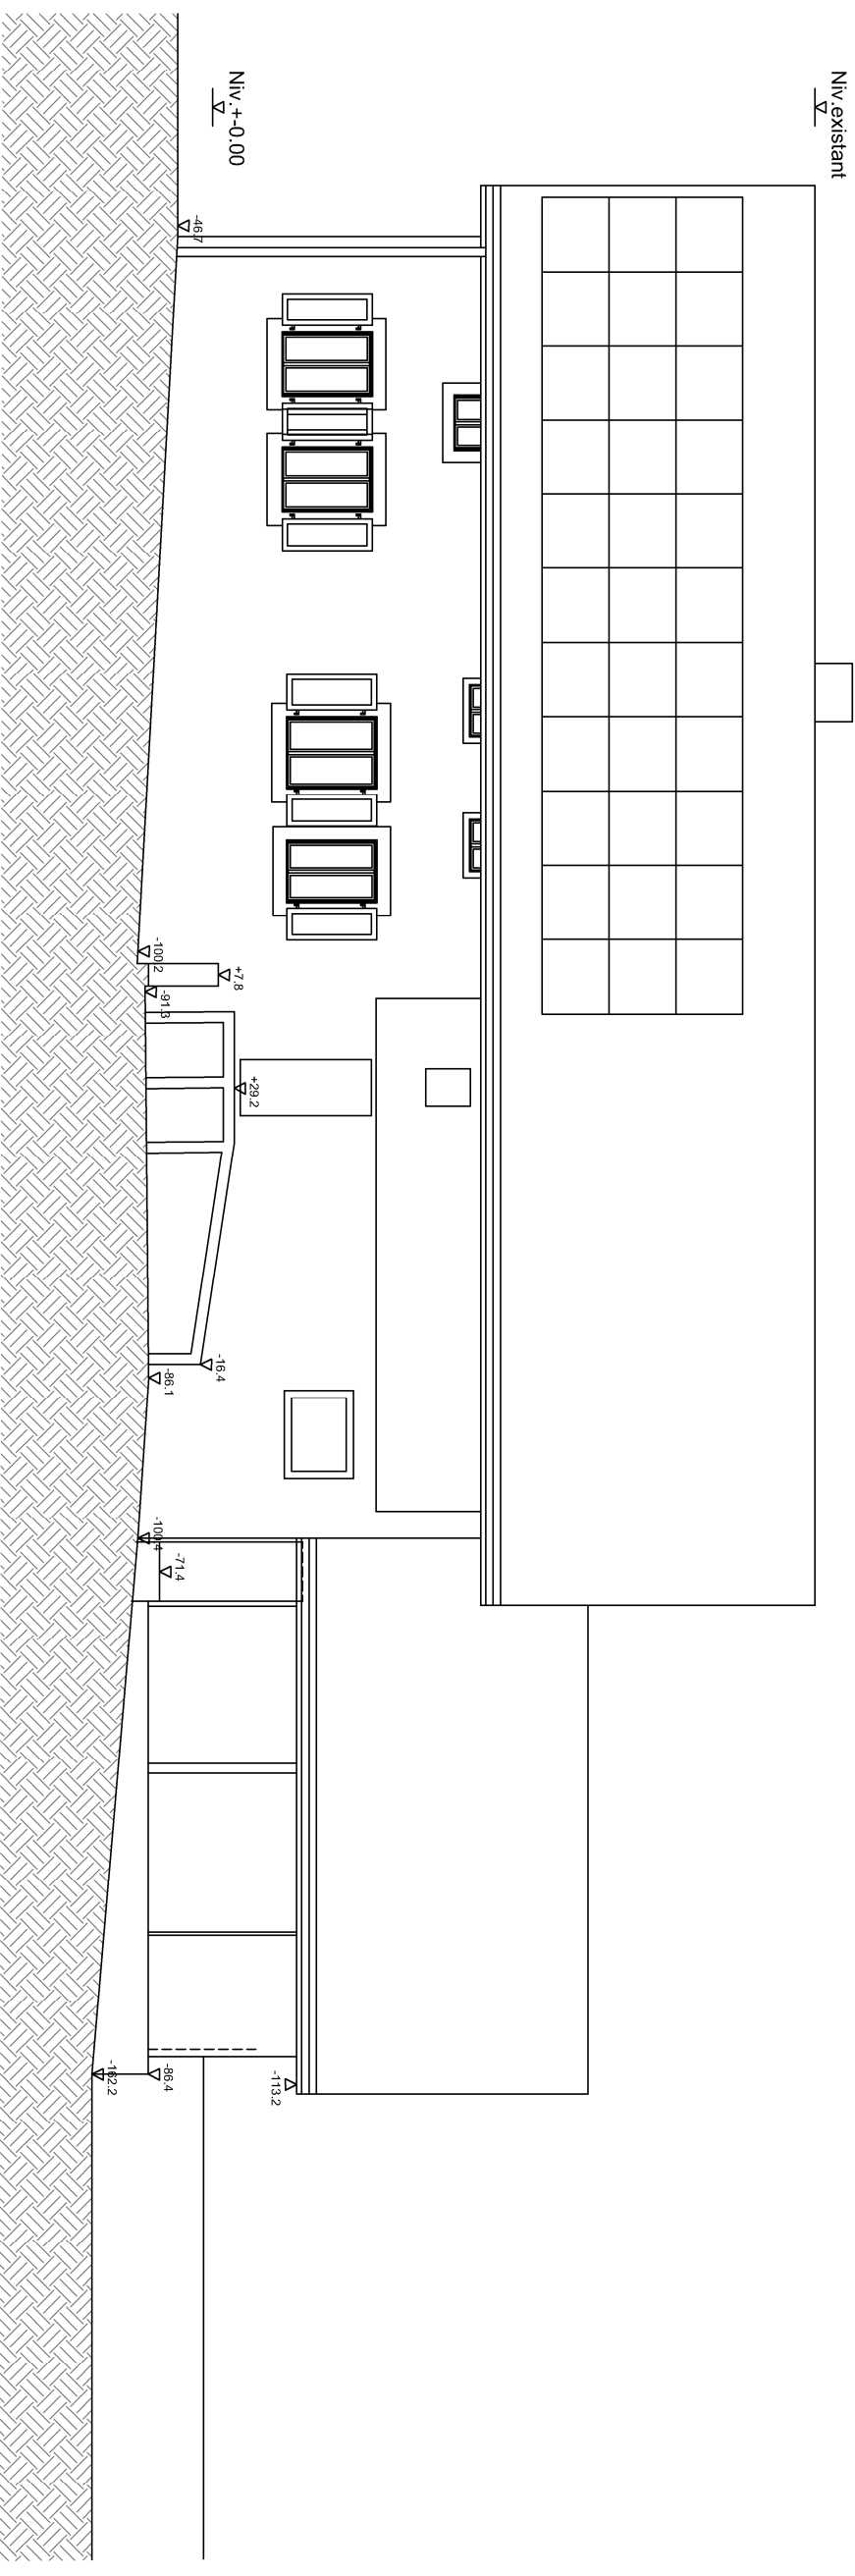

Niv. +0.00

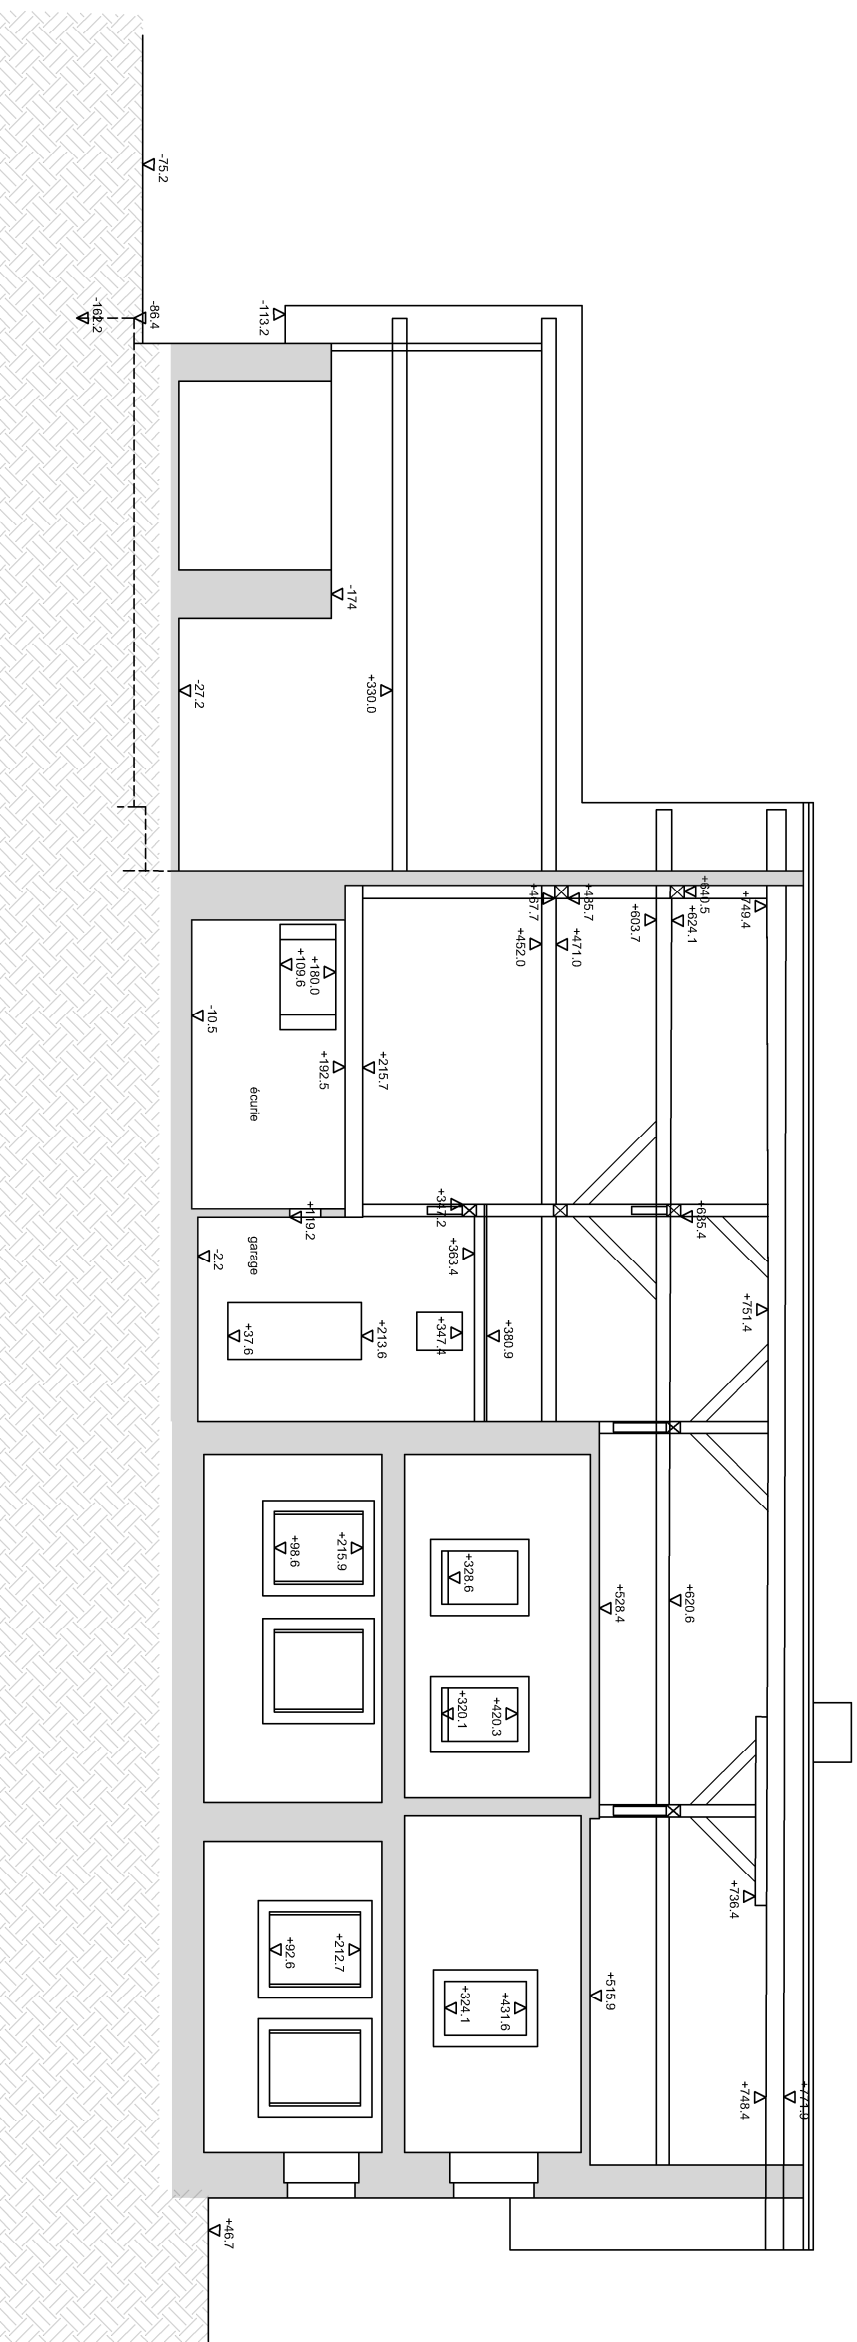

Propriété de M. Roland Jaquier

ch. de la Vuillette 37, 1000 Lausanne 25 Chalet-à-Gobet

Transformation et création de deux appartements

Relevés - façade Est et coupe longitudinale

Ech.: 1/50

date : 11.12.2018

Dessin : Cds

Mise à jour : 02.07.2019

164.87

Atelier d'architecture Mikulas Sarl, rue de Semsales 16, 1613 Maracon - tél. 021 653 06 74 - fax. 021 653 06 73 - Email: info@mikulas.ch

0

5m