



Niv. existant

élévations Est

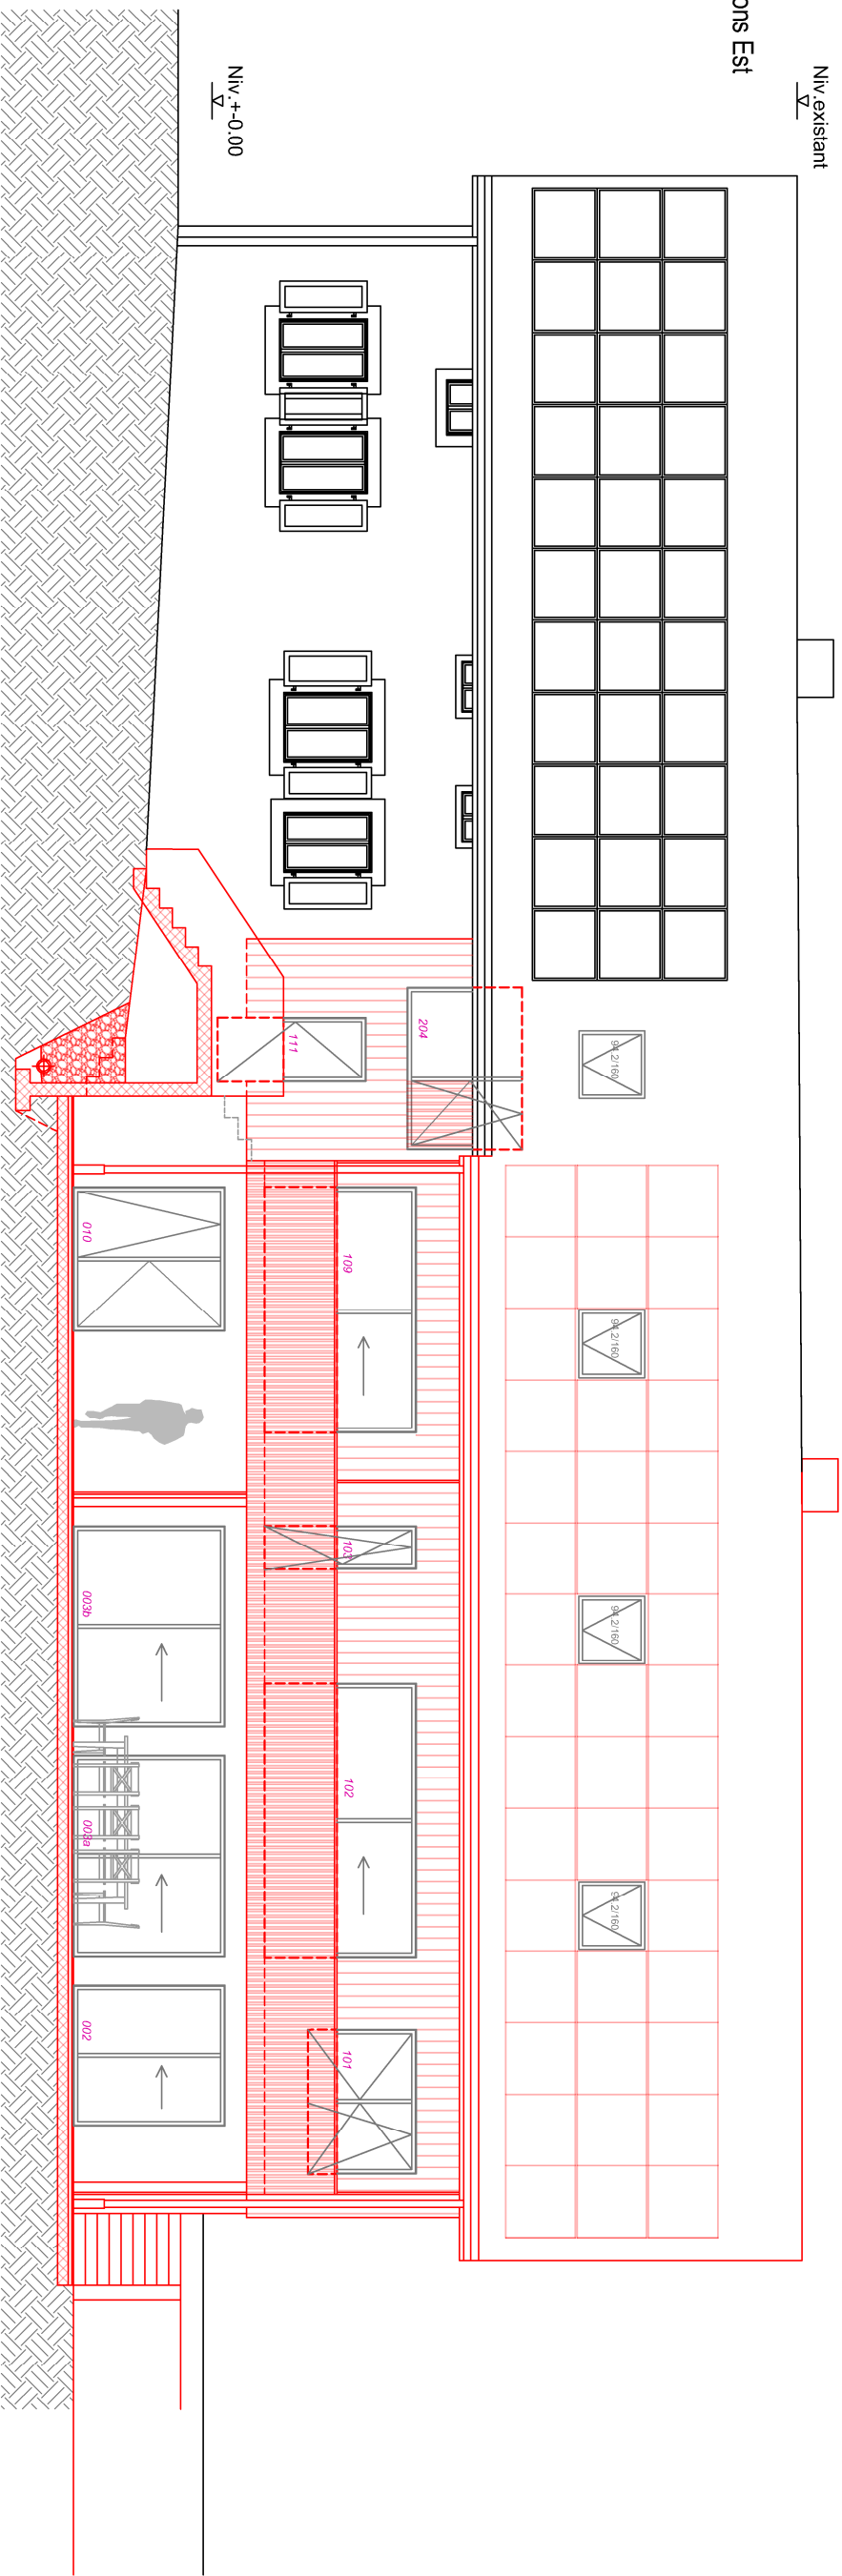

élévations Ouest

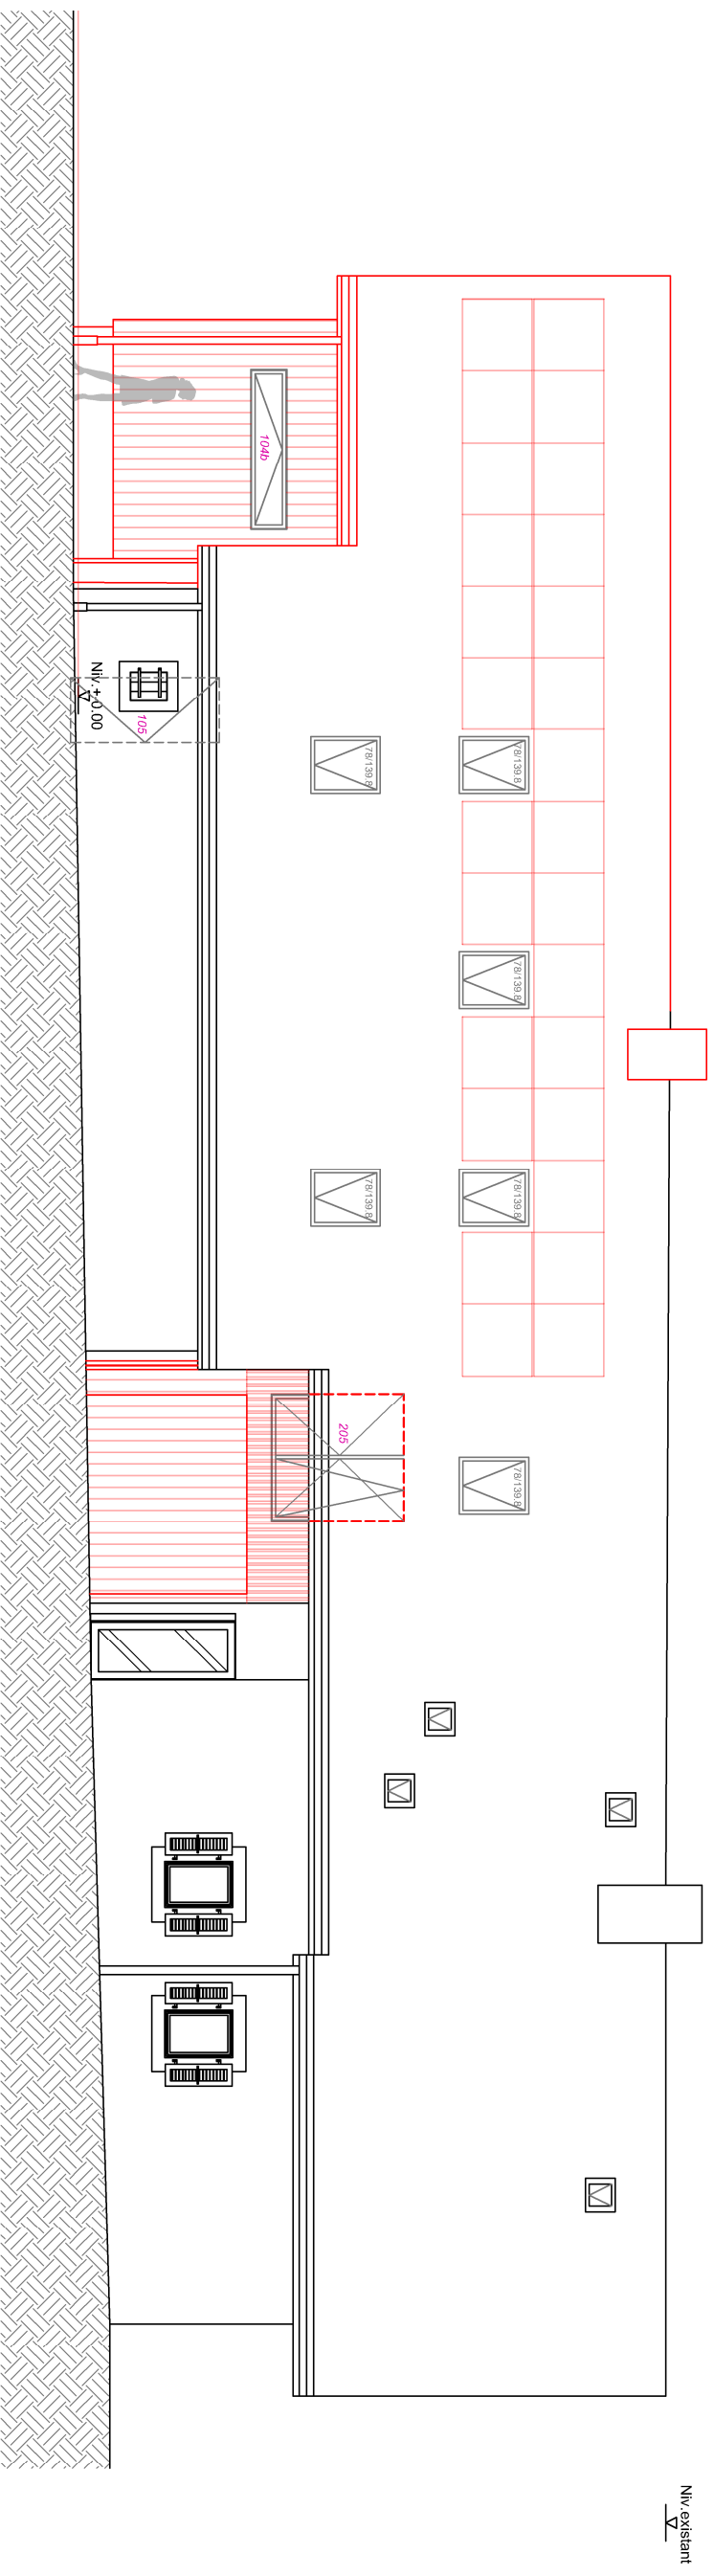

Propriété de M. Roland Jaquier

ch. de la Vuilliette 37, 1000 Lausanne 25 Chalet-à-Gobet

Transformation et création de deux appartements

Exécution - élévations Est et Ouest

Ech.: 1/100

date : 15.07.2019

Dessin : Cds

Mise à jour : 30.07.2019

164.95

Atelier d'architecture Mikulas Sarri, rue de Semsales 16, 1613 Maracon - tél. 021 653 06 74 - fax. 021 653 06 73 - Email: info@mikulas.ch

