



élévation Nord

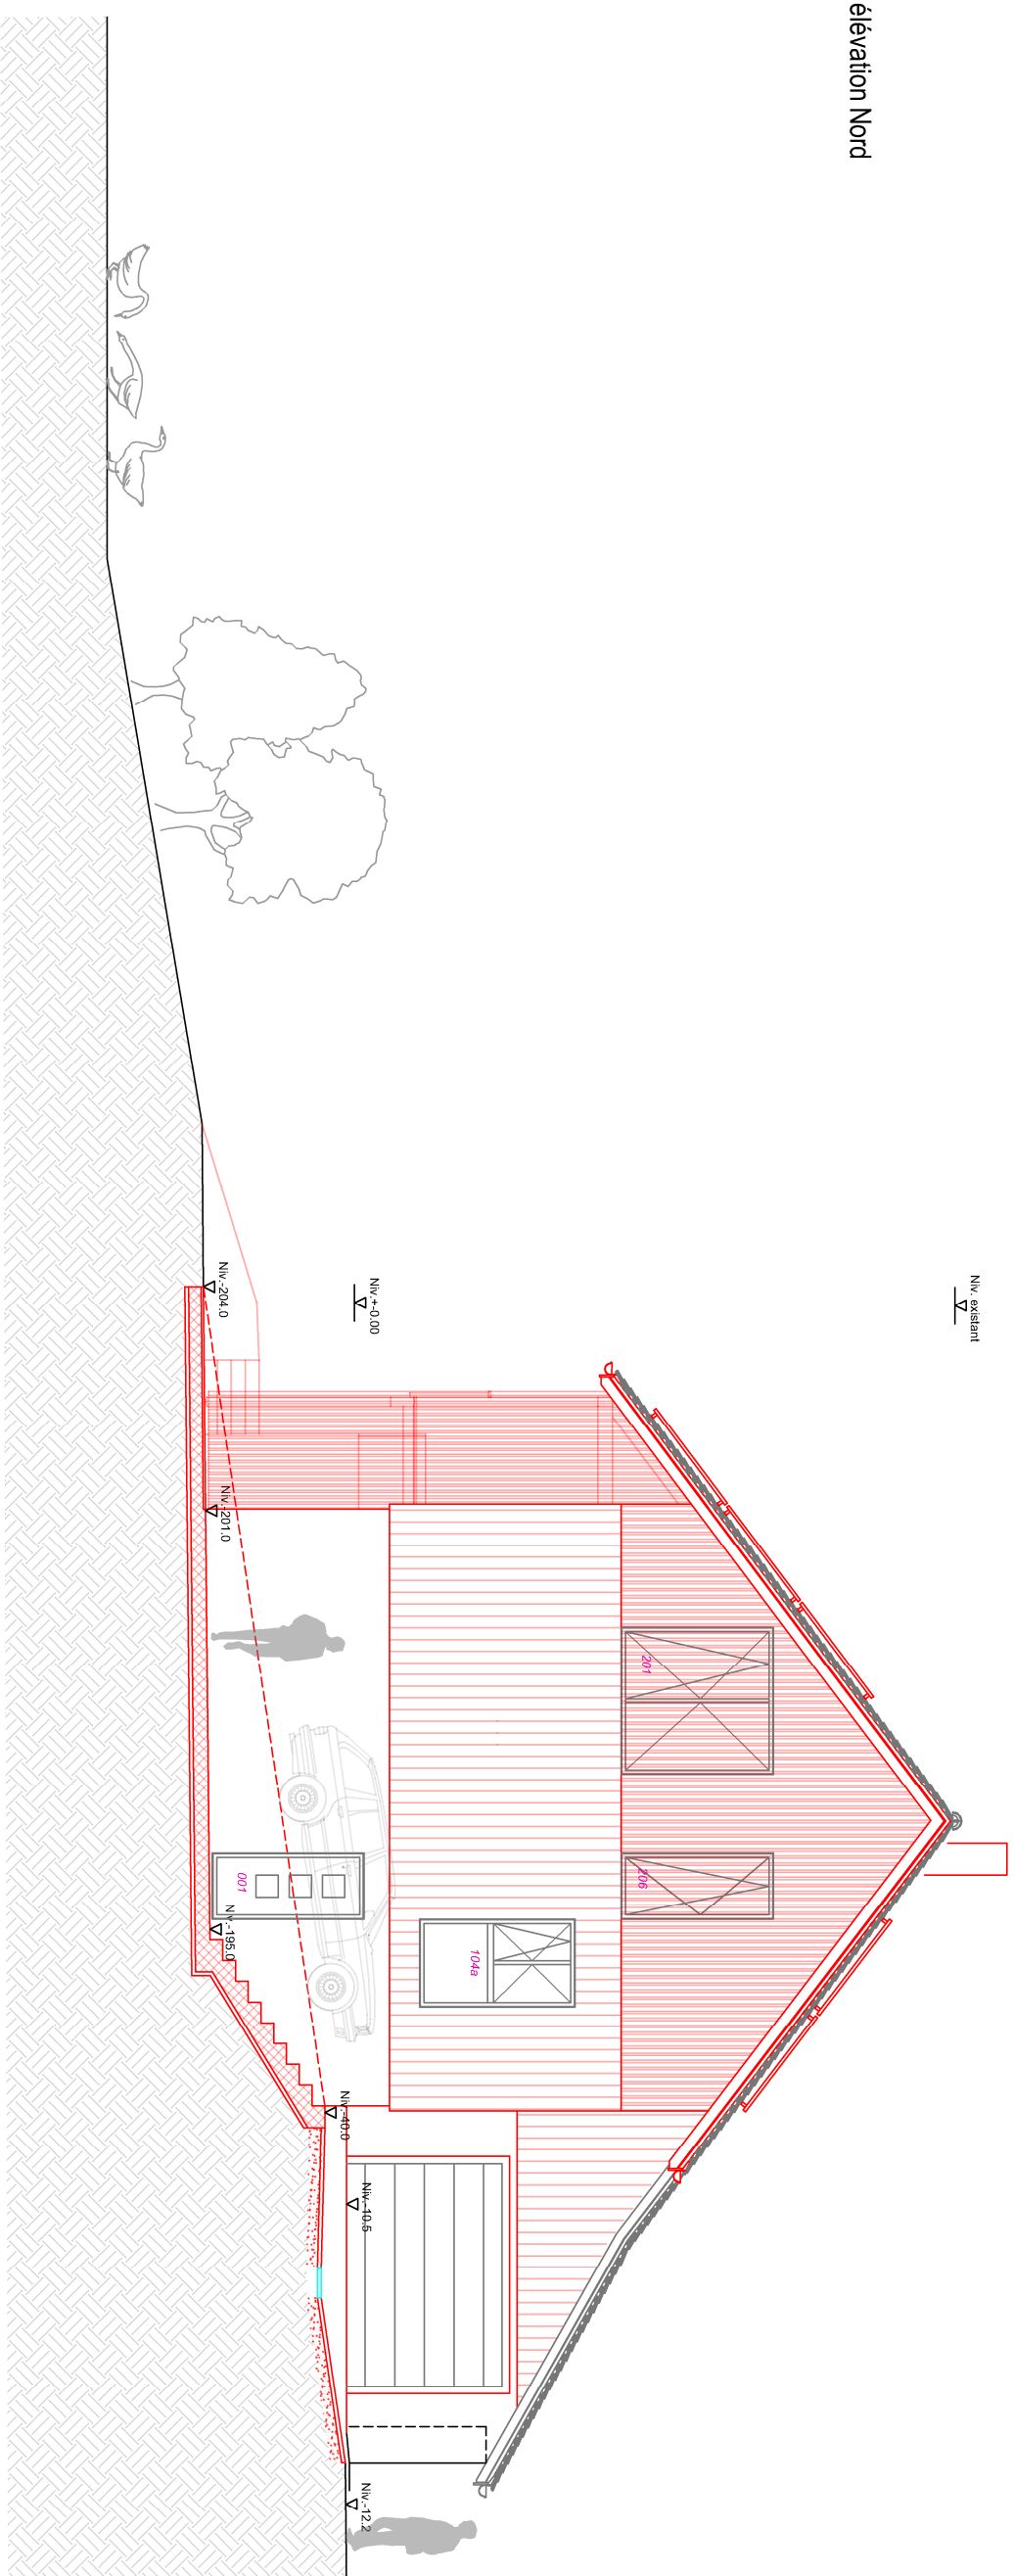

élévation Sud

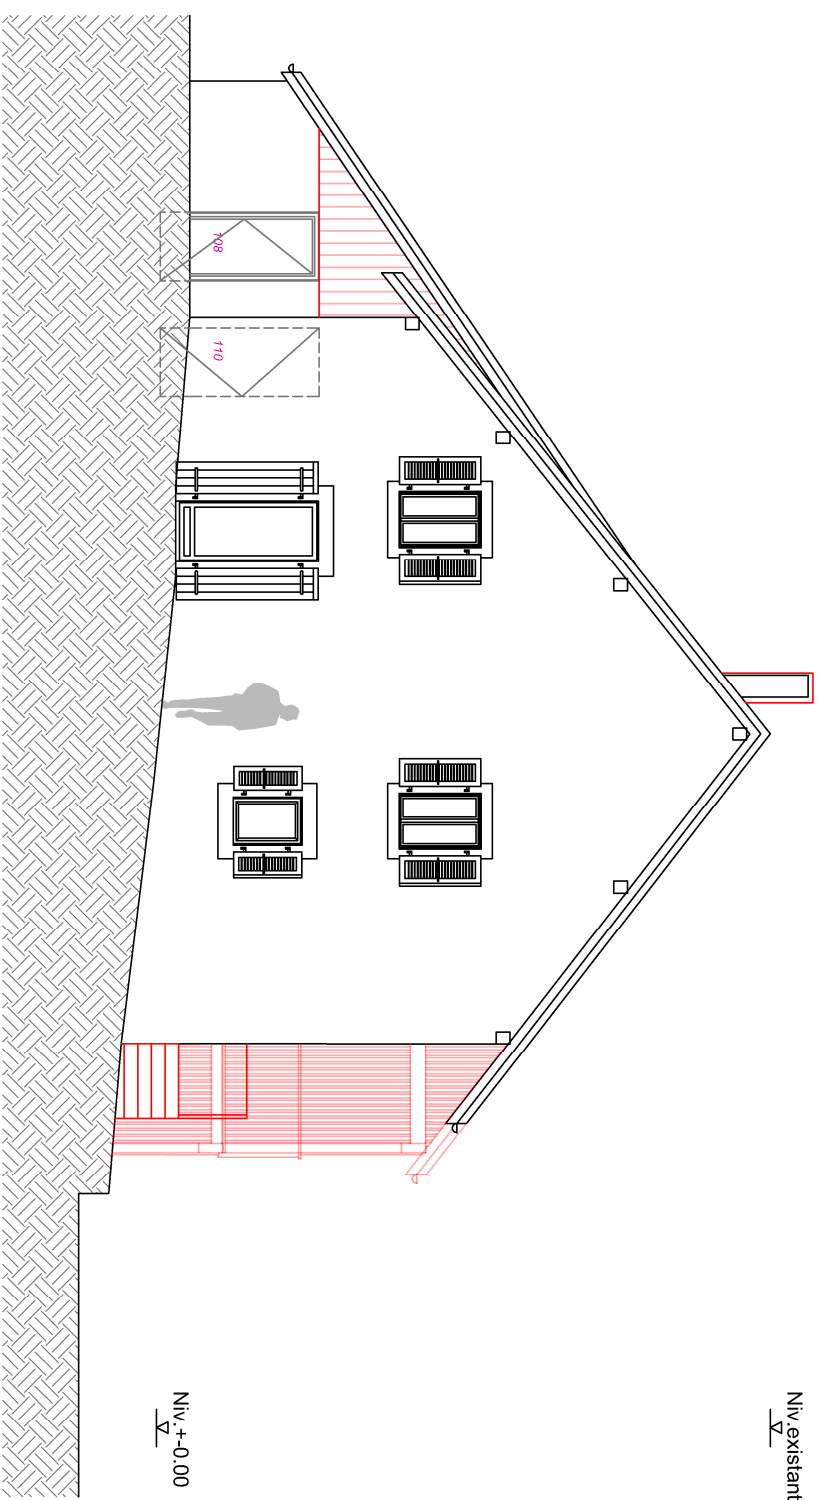

Propriété de M. Roland Jaquier

ch. de la Vuillette 37, 1000 Lausanne 25 Chalet-à-Gobet

Transformation et création de deux appartements

Exécution - élévations Nord et Sud

Ech.: 1/100 date: 15.07.2019 Dessin: Cds

Mise à jour: 30.07.2019

164.96

Atelier d'architecture Mikulas Sarf, rte de Semsales 16, 1613 Maracon - tél. 021 653 06 74 - fax. 021 653 06 73 - Email: info@mikulas.ch