




Élévation Ouest

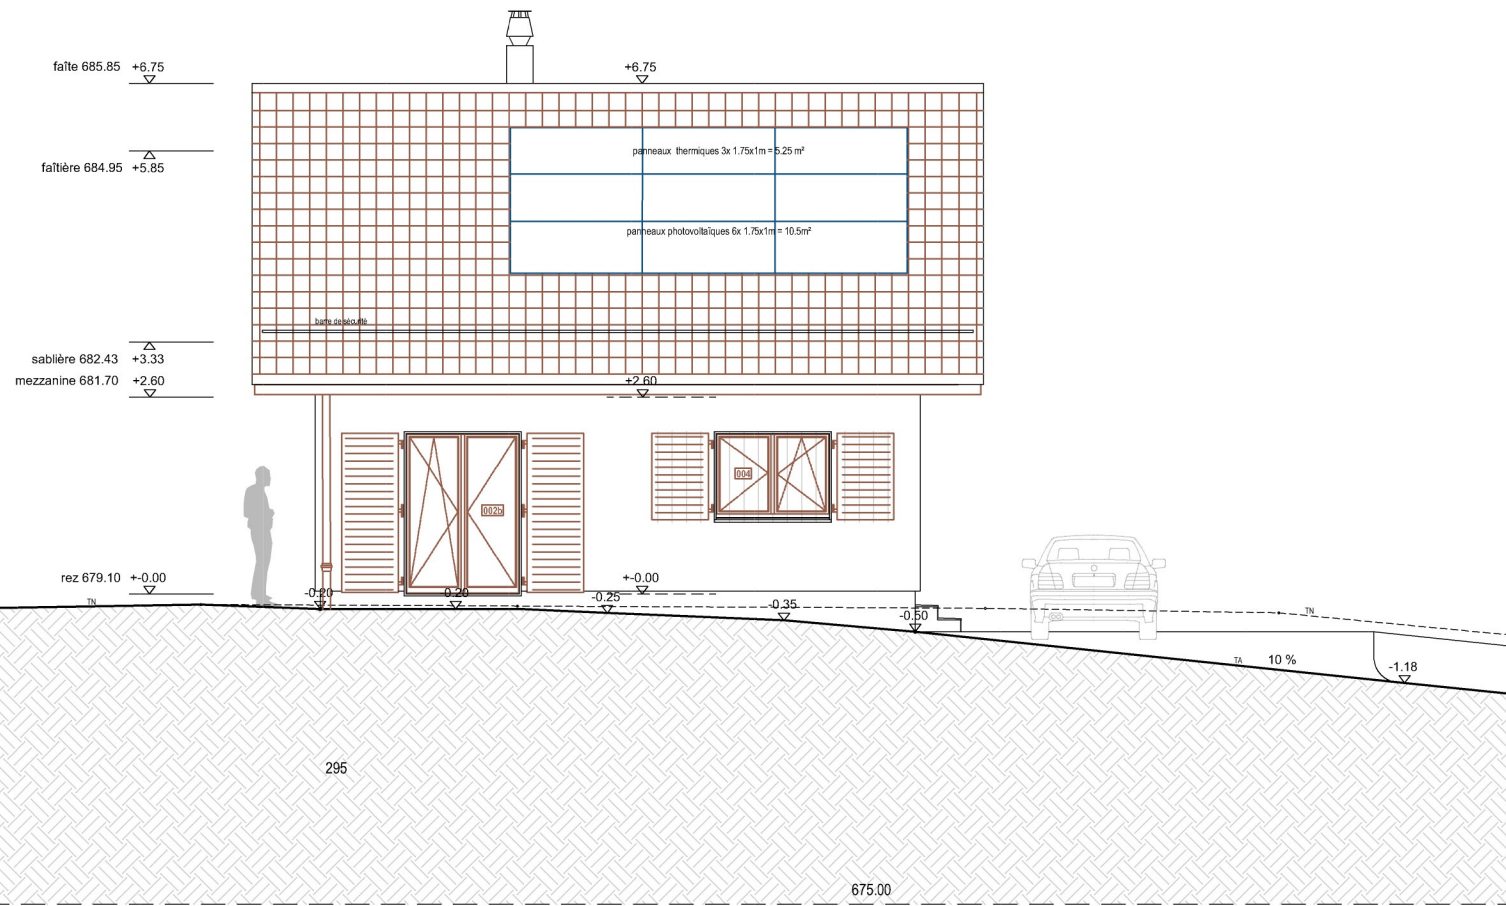


Élévation Sud

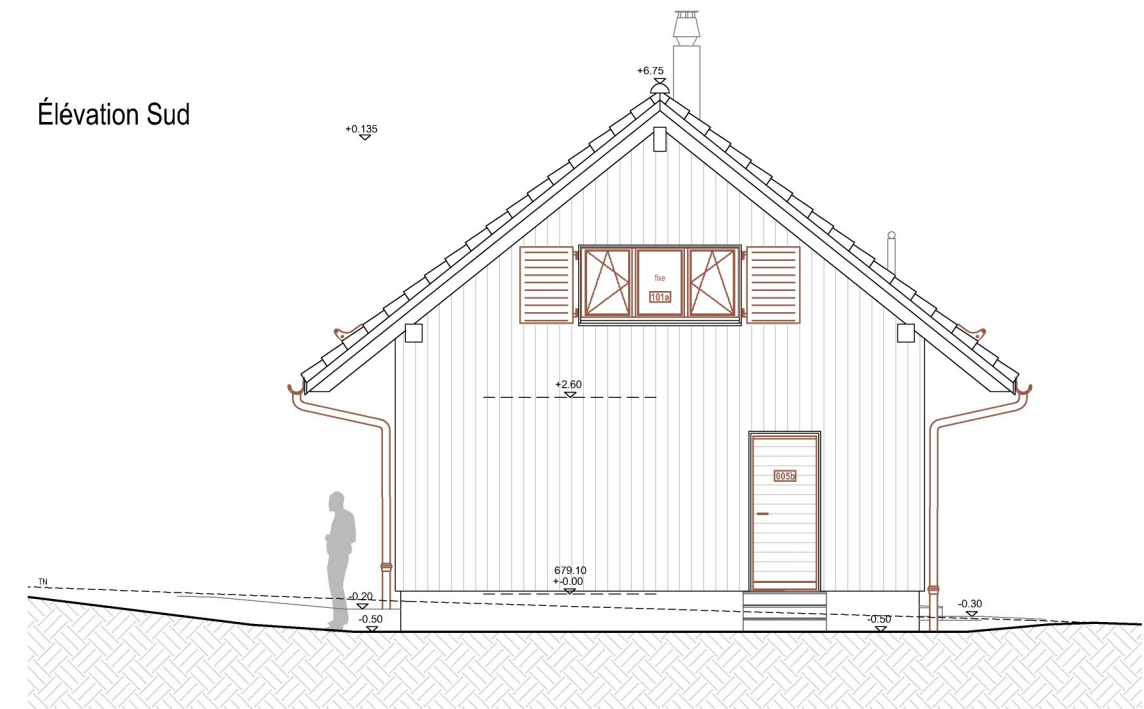

Élévation Est

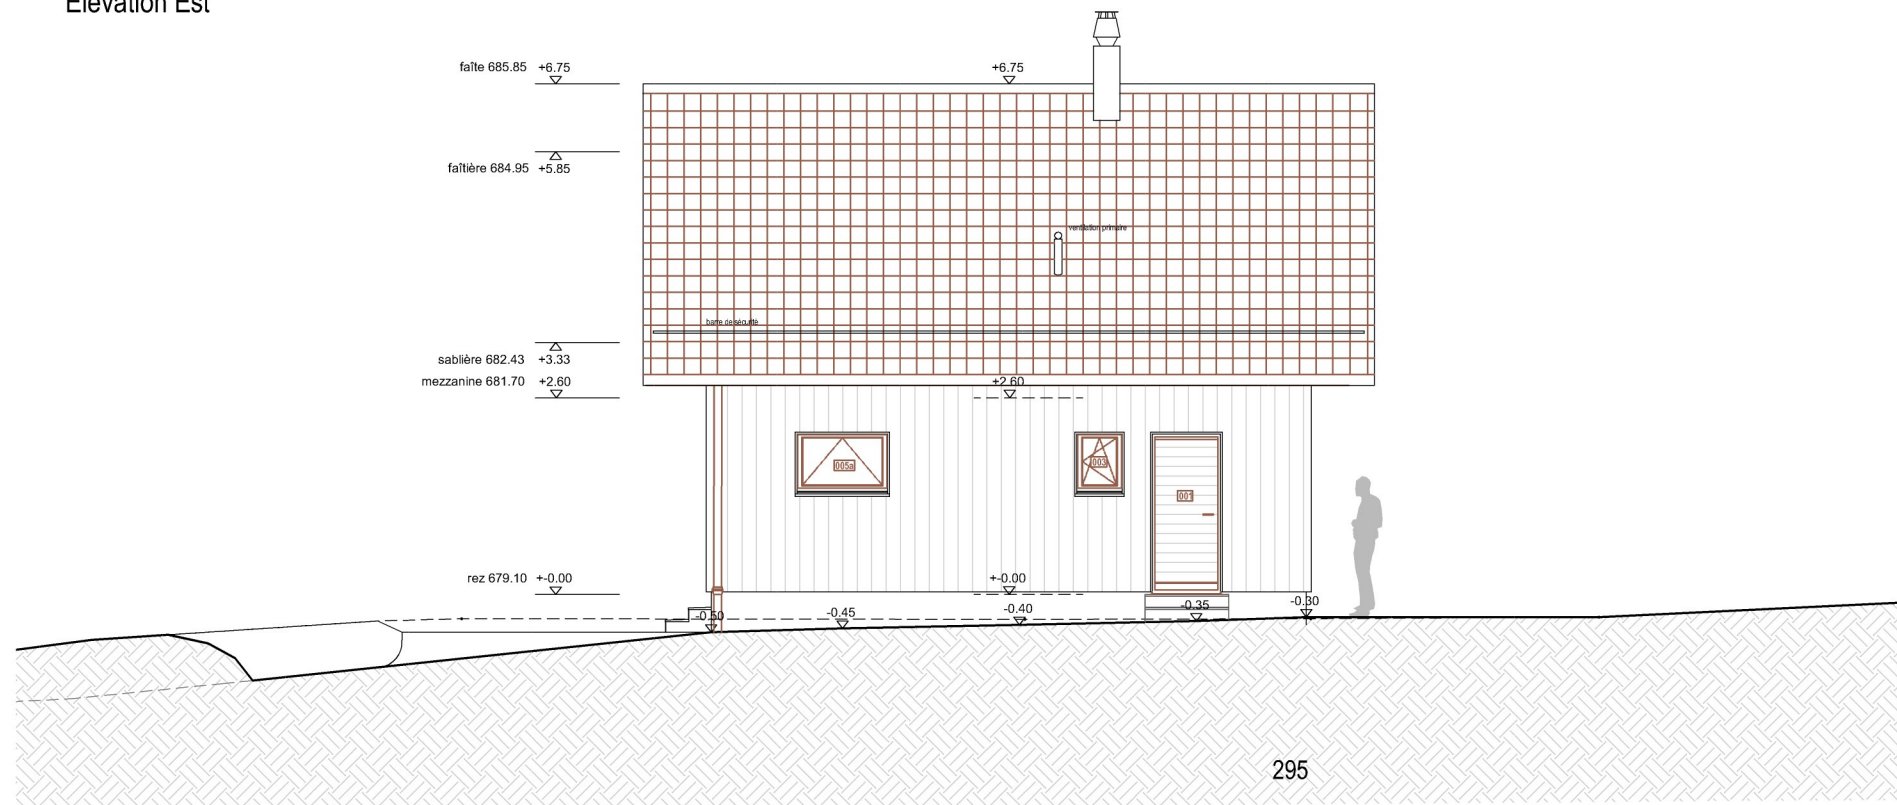

Élévation Nord

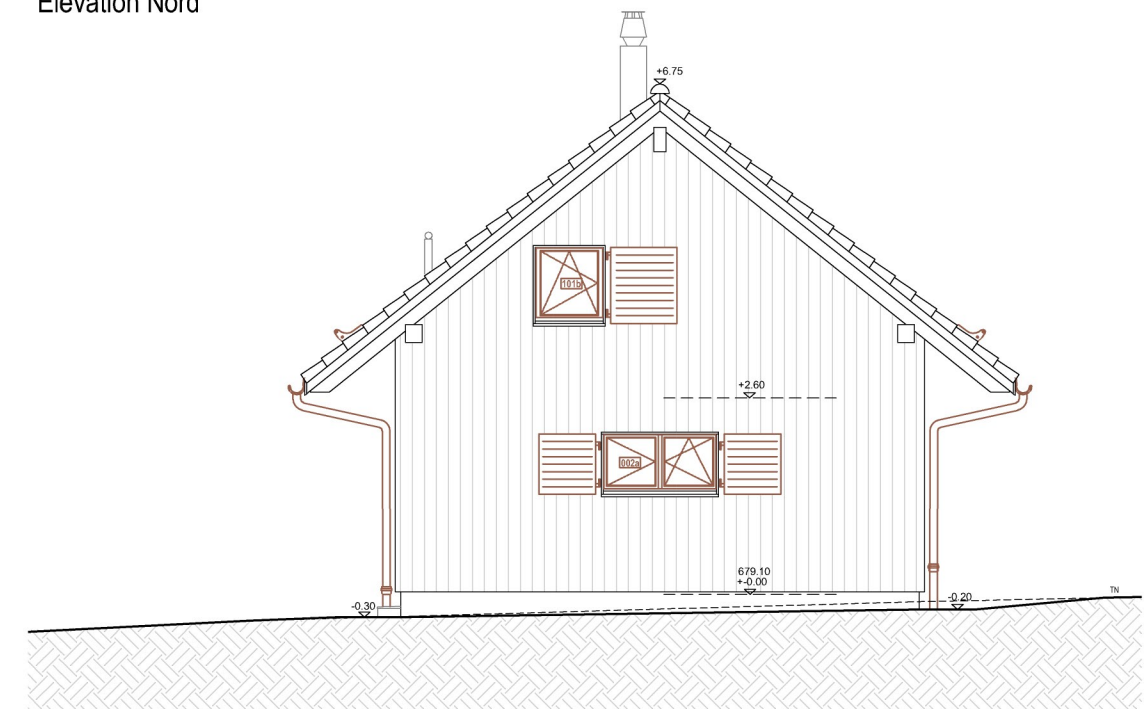

échelle 1:100	format A3	dessin CdS	date : 27.06.2022	mise à jour : 09.09.2022	Construction d'une maison individuelle	EXECUTION
Atelier d'architecture Mikulas Sàrl, rte de Semsales 16, 1613 Maraçon - tél. 021 653 06 74 - info@mikulas.ch - www.mikulas.ch					Élévations	211.19

