


Coupe longitudinale (projet)

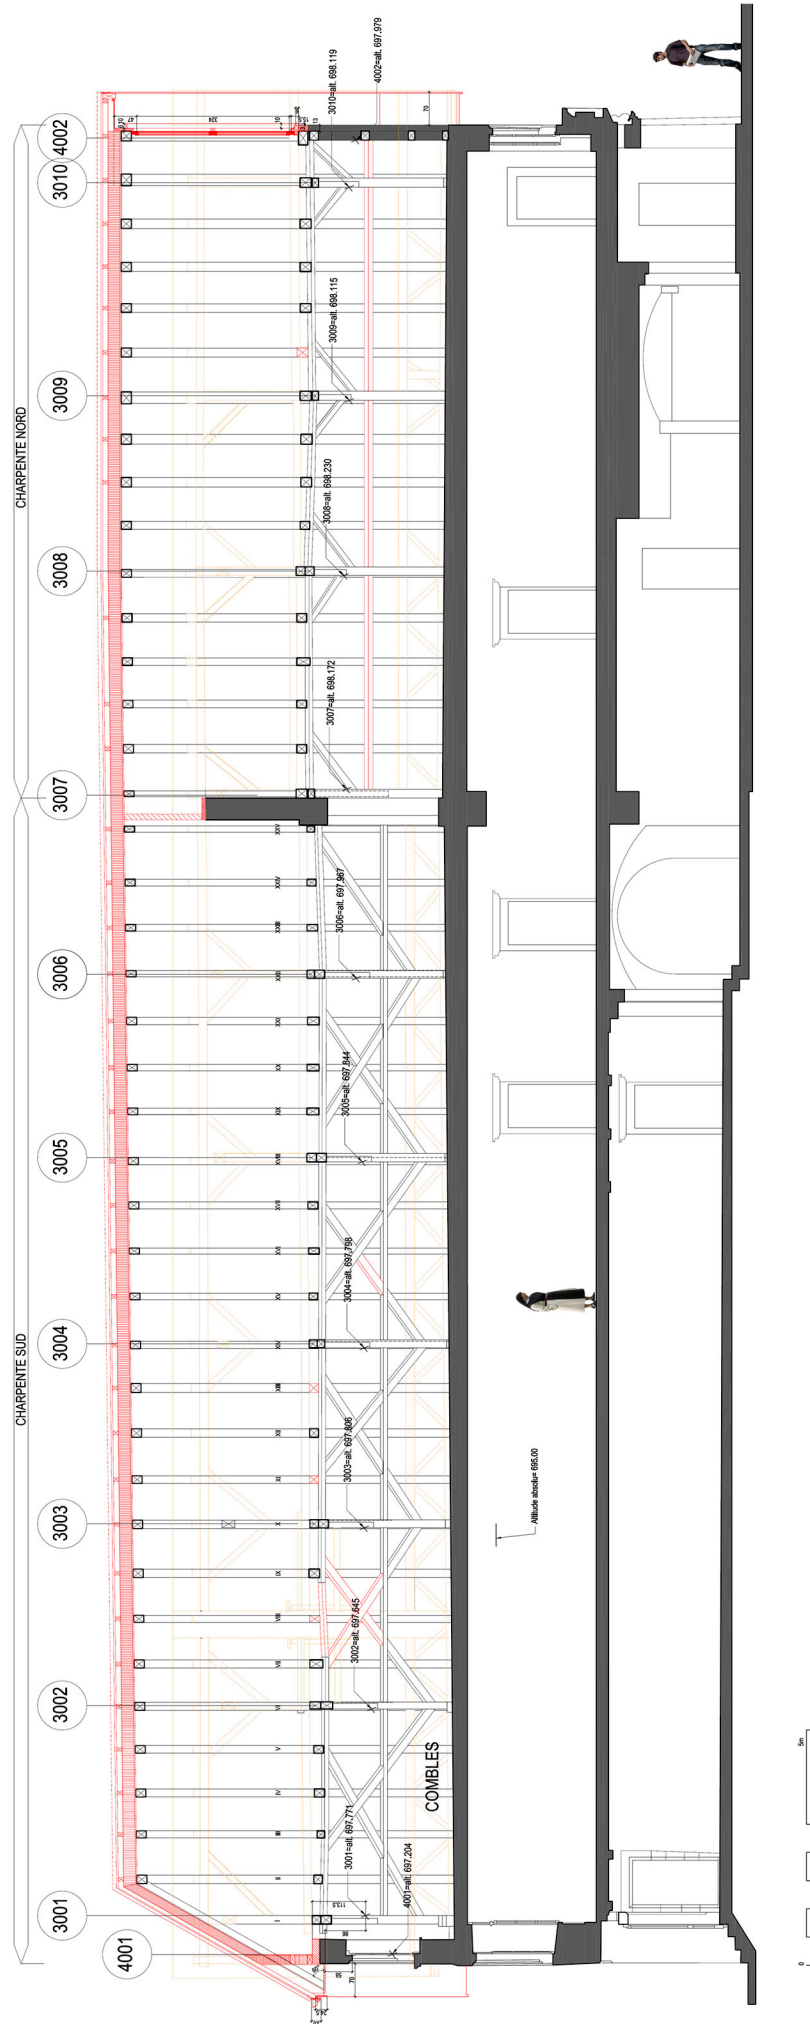

COUPE LONGITUDINALE