
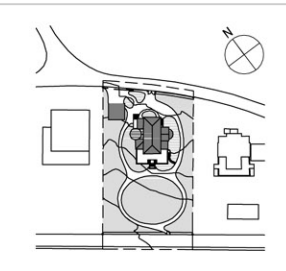
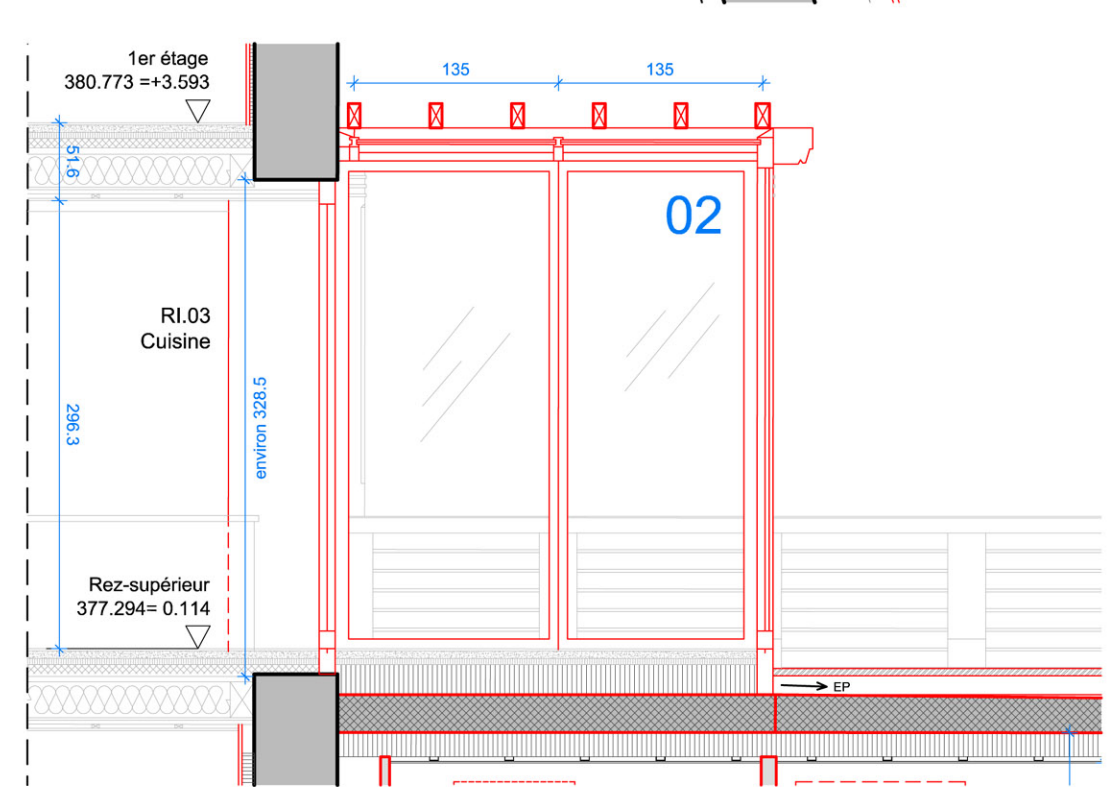


**LEGENDES**

<b>Hachures</b>	<b>Techniques</b>	<b>indications</b>
Béton armé	Chauffage	Cotes fines
Béton préfabriqué	Ventilation	Cotes brutes
Béton préfabriqué	Eaux claires / Eaux pluviales	Cotes générales
Cloisons légères	Eaux usées	
Isolation	Electricité	
Percements	Etanchéité	

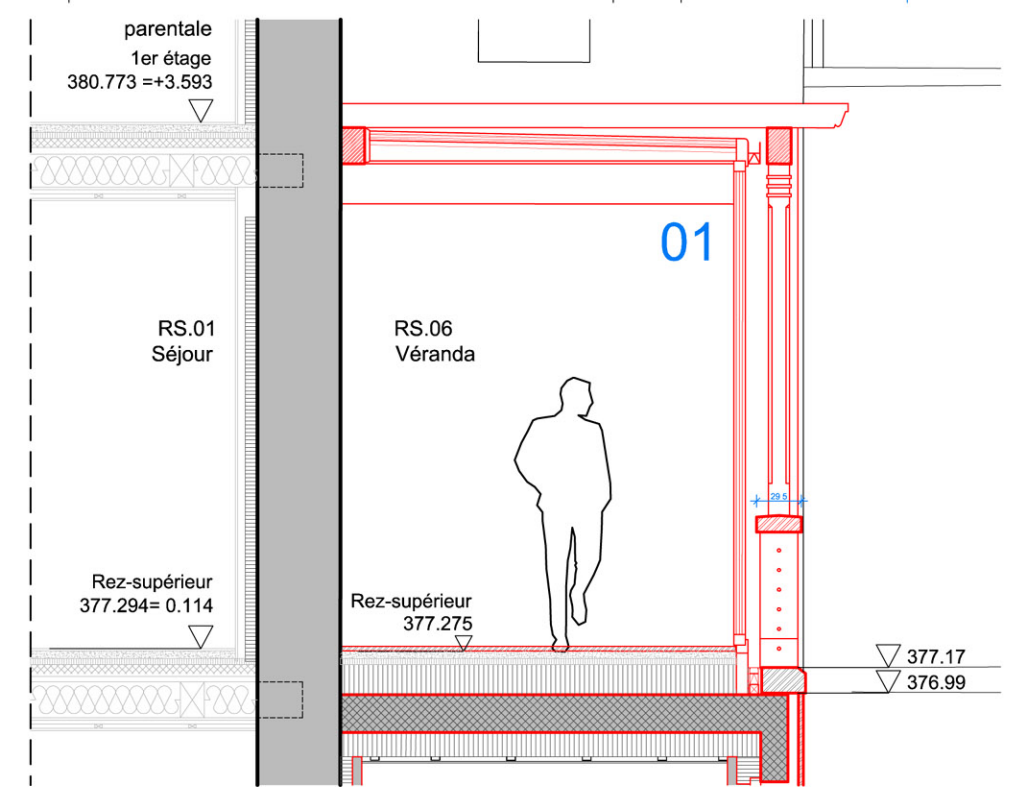

**Villas Dubochet | Pavillon n°19**

Transformations intérieures et agrandissement de la villa Parcelle 1141, 1815 Clarens

Plan d'exécution Veranda A-D-22 **147.040**

Echelle: 1/20 - 1/50 Date: 15.01.2016 Mise à jour: 16.03.2017 Dessin: F. Busto

**ADELIA**  
 INTERIOR ARCHITECTURE & PARTNERS LTD  
 2, Rue Bellefontaine - 1003 Lausanne - Switzerland  
 T + 41 21 312 80 20 - F + 41 21 312 80 19  
 E: info@adeli.ch  
 W: www.adeli.ch

**ATELIER D'ARCHITECTURE MIKULAS SARL**  
 Route de Semsales 16 - 1613 Maraon - Suisse  
 T + 21 653 06 74 - F + 21 653 06 73  
 E: info@mikulas.ch  
 W: www.mikulas.ch