



Coupe A-A

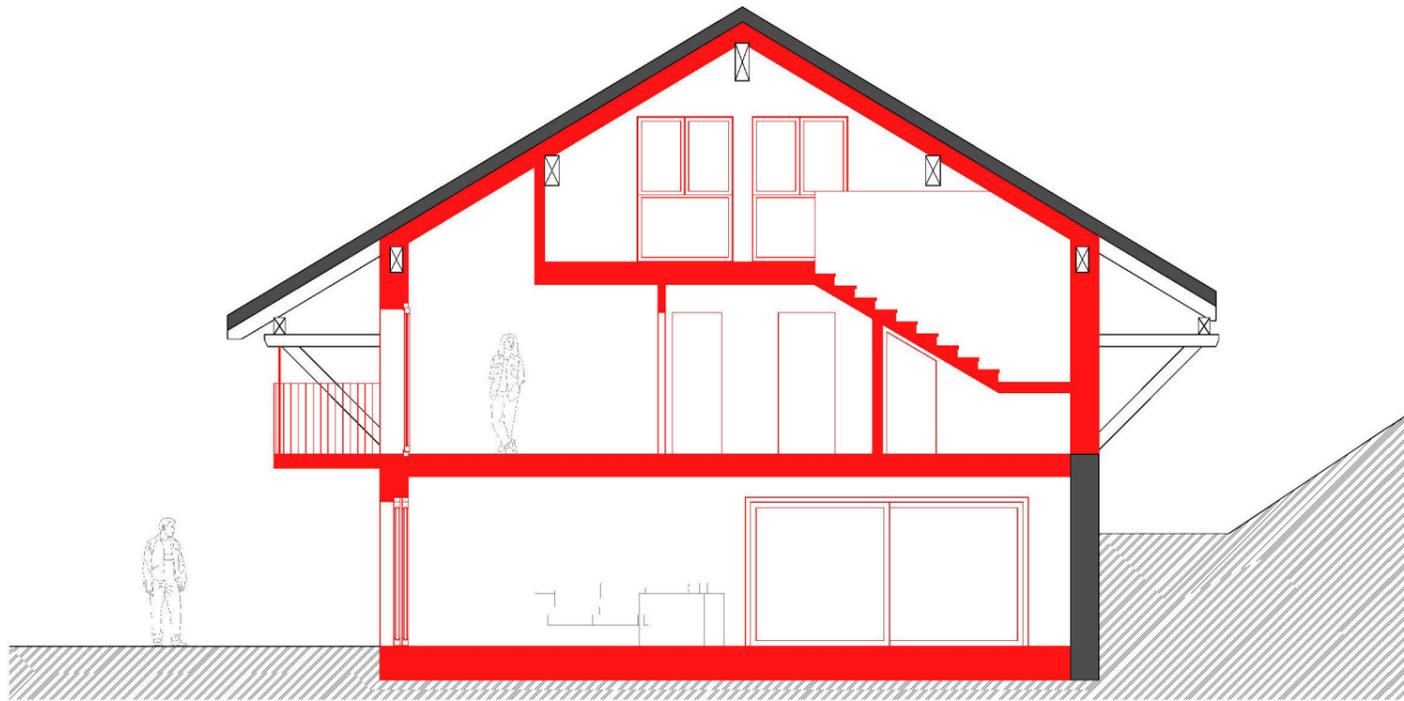

Coupe B-B

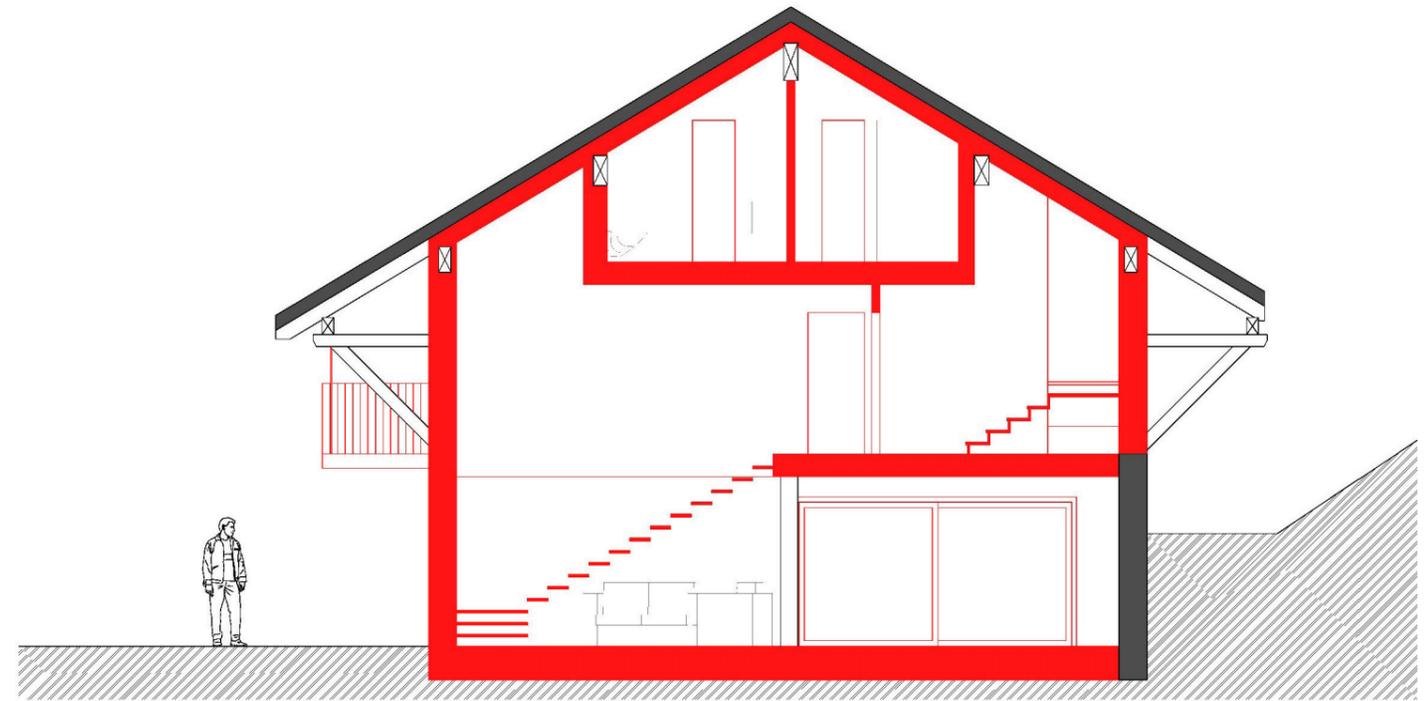

0 10m

Aménagement d'un logement et de locaux techniques dans la grange, création d'un couvert à voitures Coupes A-A et B-B

Ech.: 1/100 date : 31.10.2016 Dessin : K. Saudan Mise a jour : 30.11.2016

148.31

Atelier d'architecture Mikulas Sàrl, rte de Semsales 16, 1613 Maraçon - tél. 021 653.06.74 - fax. 021 653.06.73 - Email: info@mikulas.ch

Les propriétaires : _____

L'architecte : _____