


Façade NORD

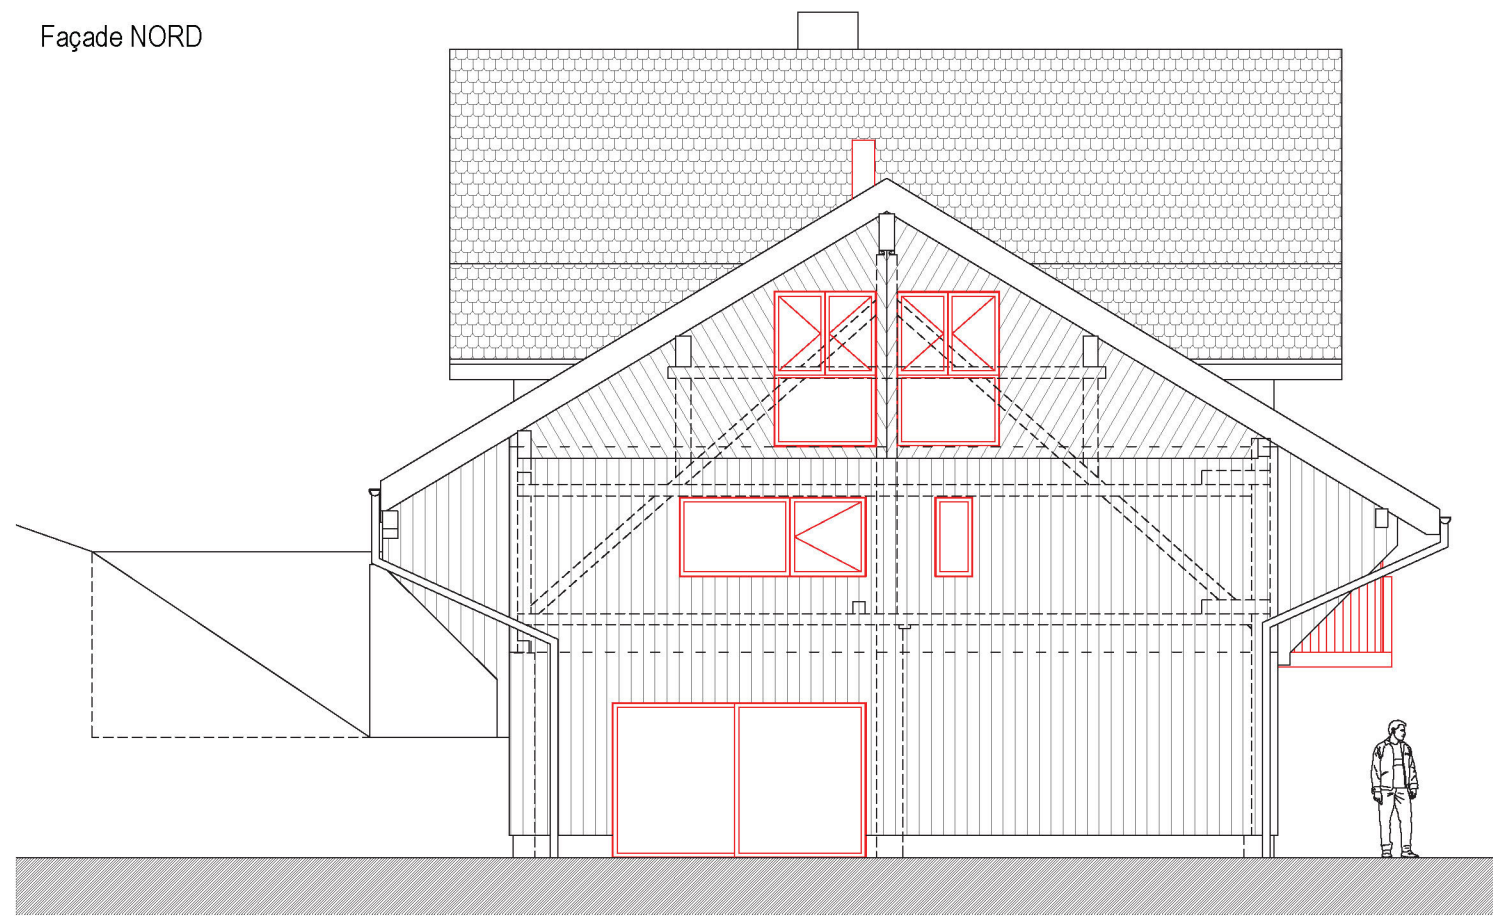

Façade OUEST



Aménagement d'un logement et de locaux techniques dans la grange, création d'un couvert à voitures

Façades

Ech.: 1/100

date : 31.10.2016

Dessin : K. Saudan

Mise a jour : 30.11.2016

148.30

Atelier d'architecture Mikulas Sàrl, rte de Semsales 16, 1613 Maraçon - tél. 021 653.06.74 - fax. 021 653.06.73 - Email: info@mikulas.ch

Les propriétaires : \_\_\_\_\_

L'architecte : \_\_\_\_\_