


Façade SUD



Façade EST

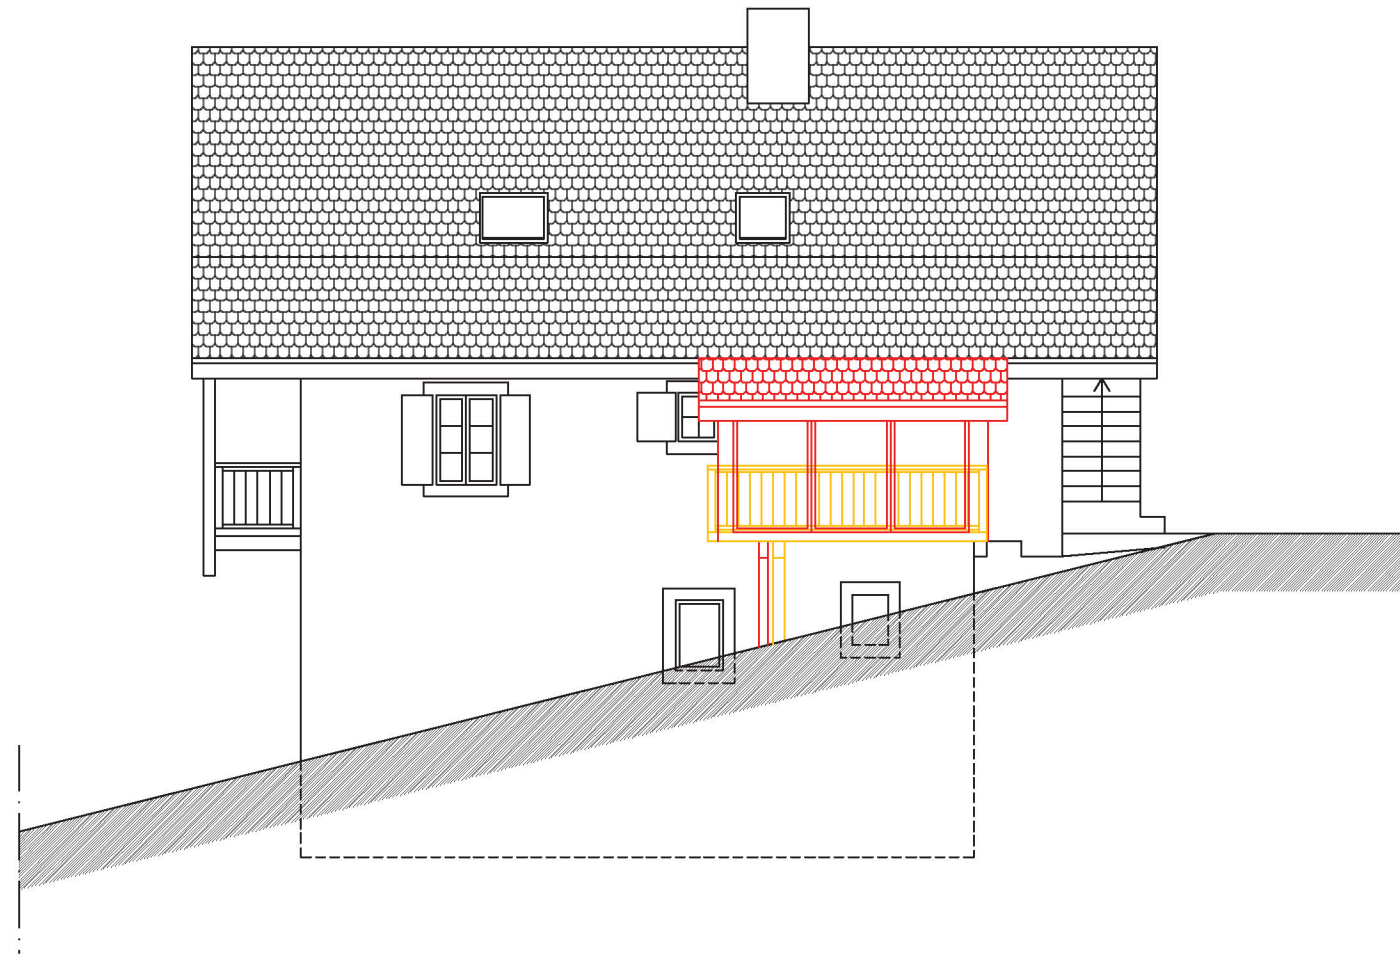