



Plan rez

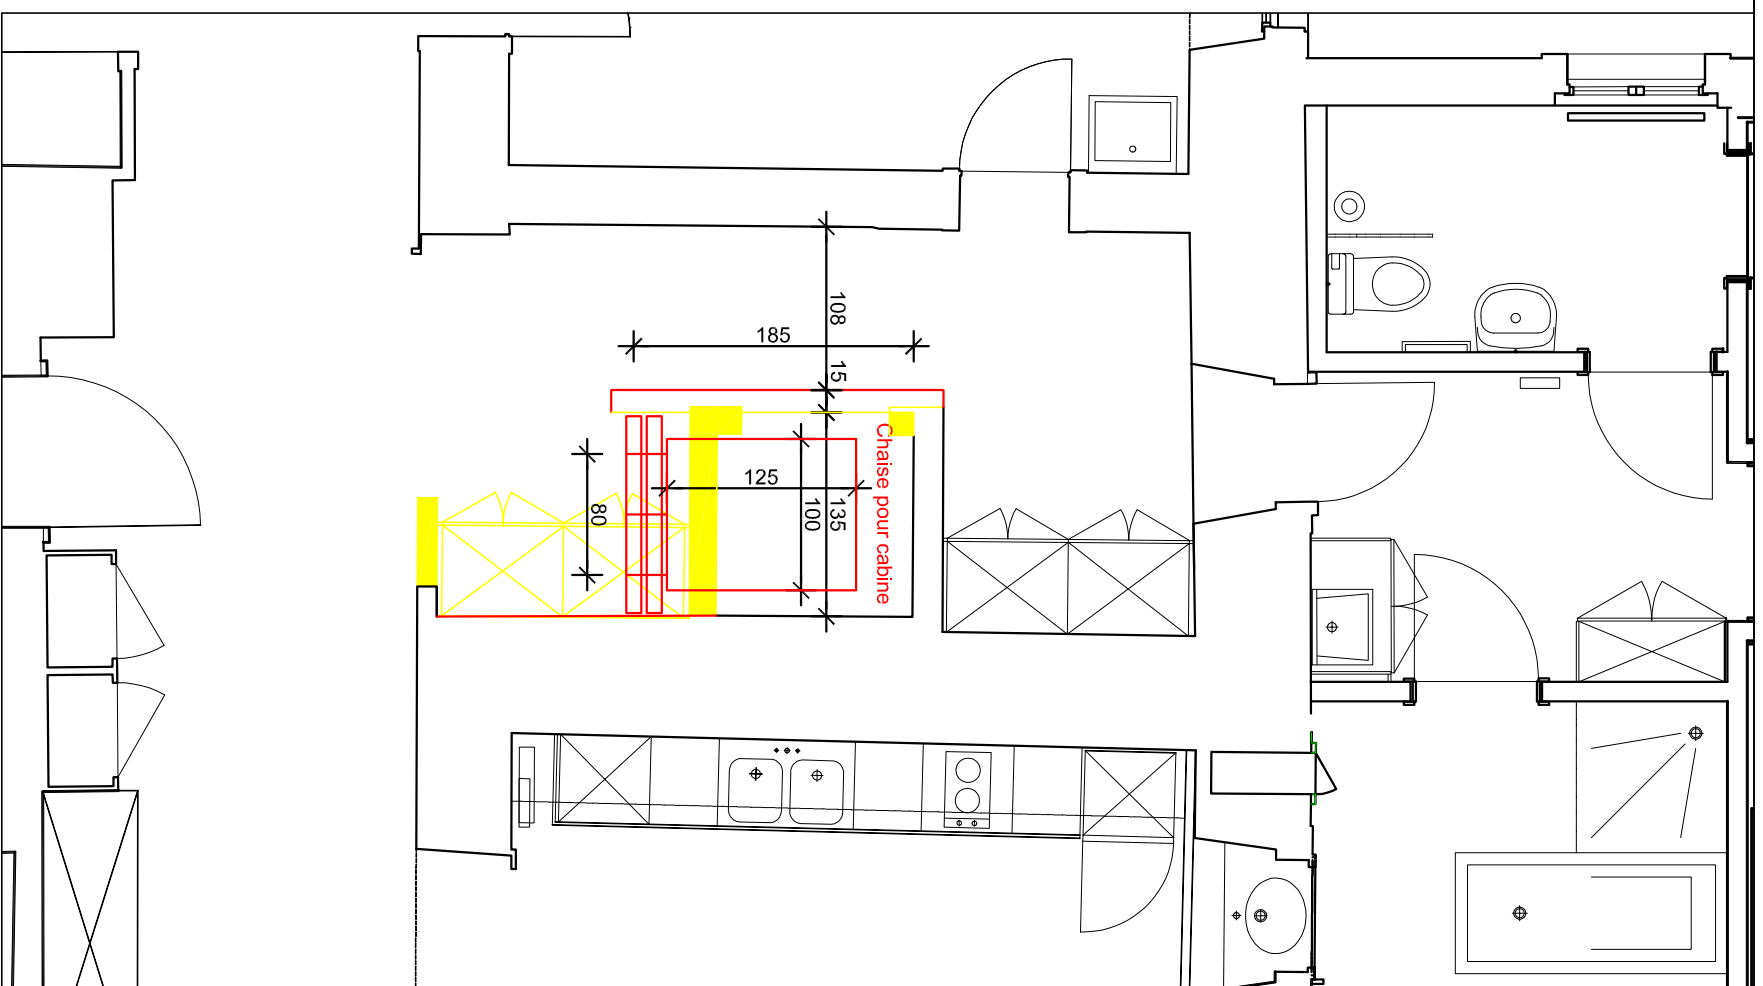

Plan 1er étage

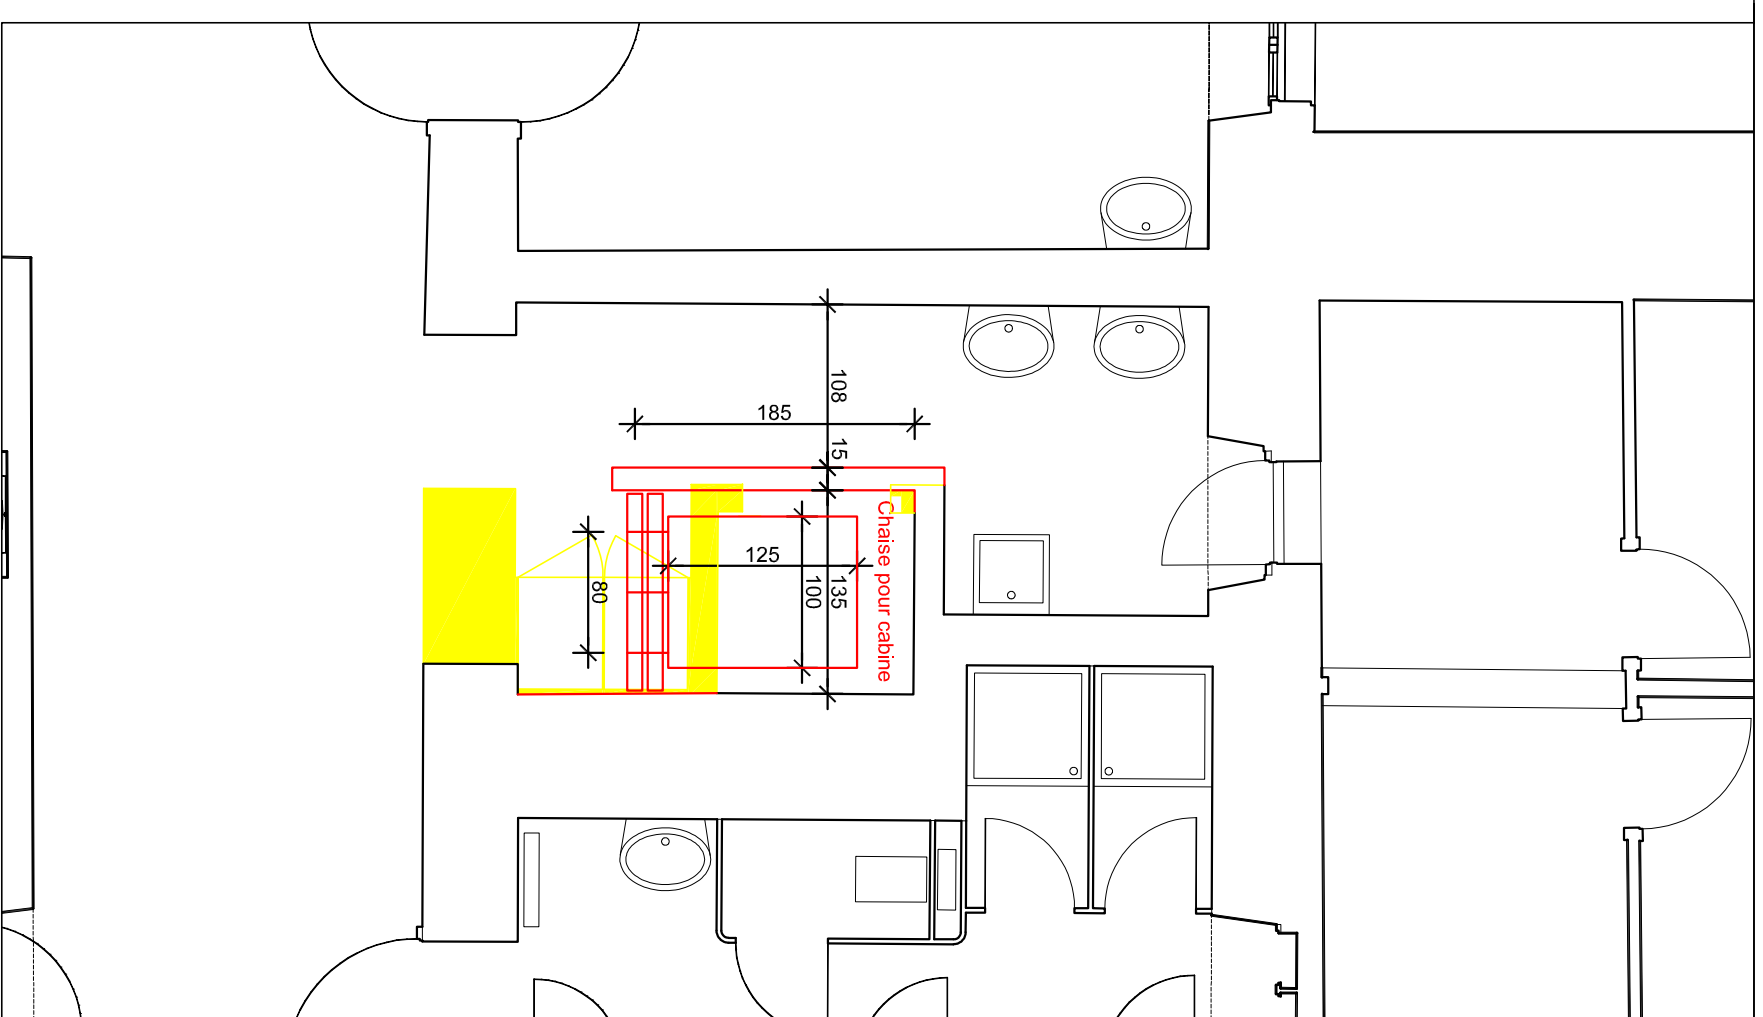

Plan 2er étage

Abbaye de la Filie-Dieu, Romont

Rénovation de l'ascenseur du couvent

Variante orientation porte ouest

Plan rez, 1er, 2ème

Ech.: 1/50

date: 28.06.2016

Dessin: V. Dorthé

Mise à jour:

Atelier d'architecture Mikulas Sarl, rte de Semsales 16, 1613 Maracon - tél. 021 653 06 74 - fax. 021 653 06 73 - Email: info@mikulas.ch

12.488

