


Façade Sud



Façade est

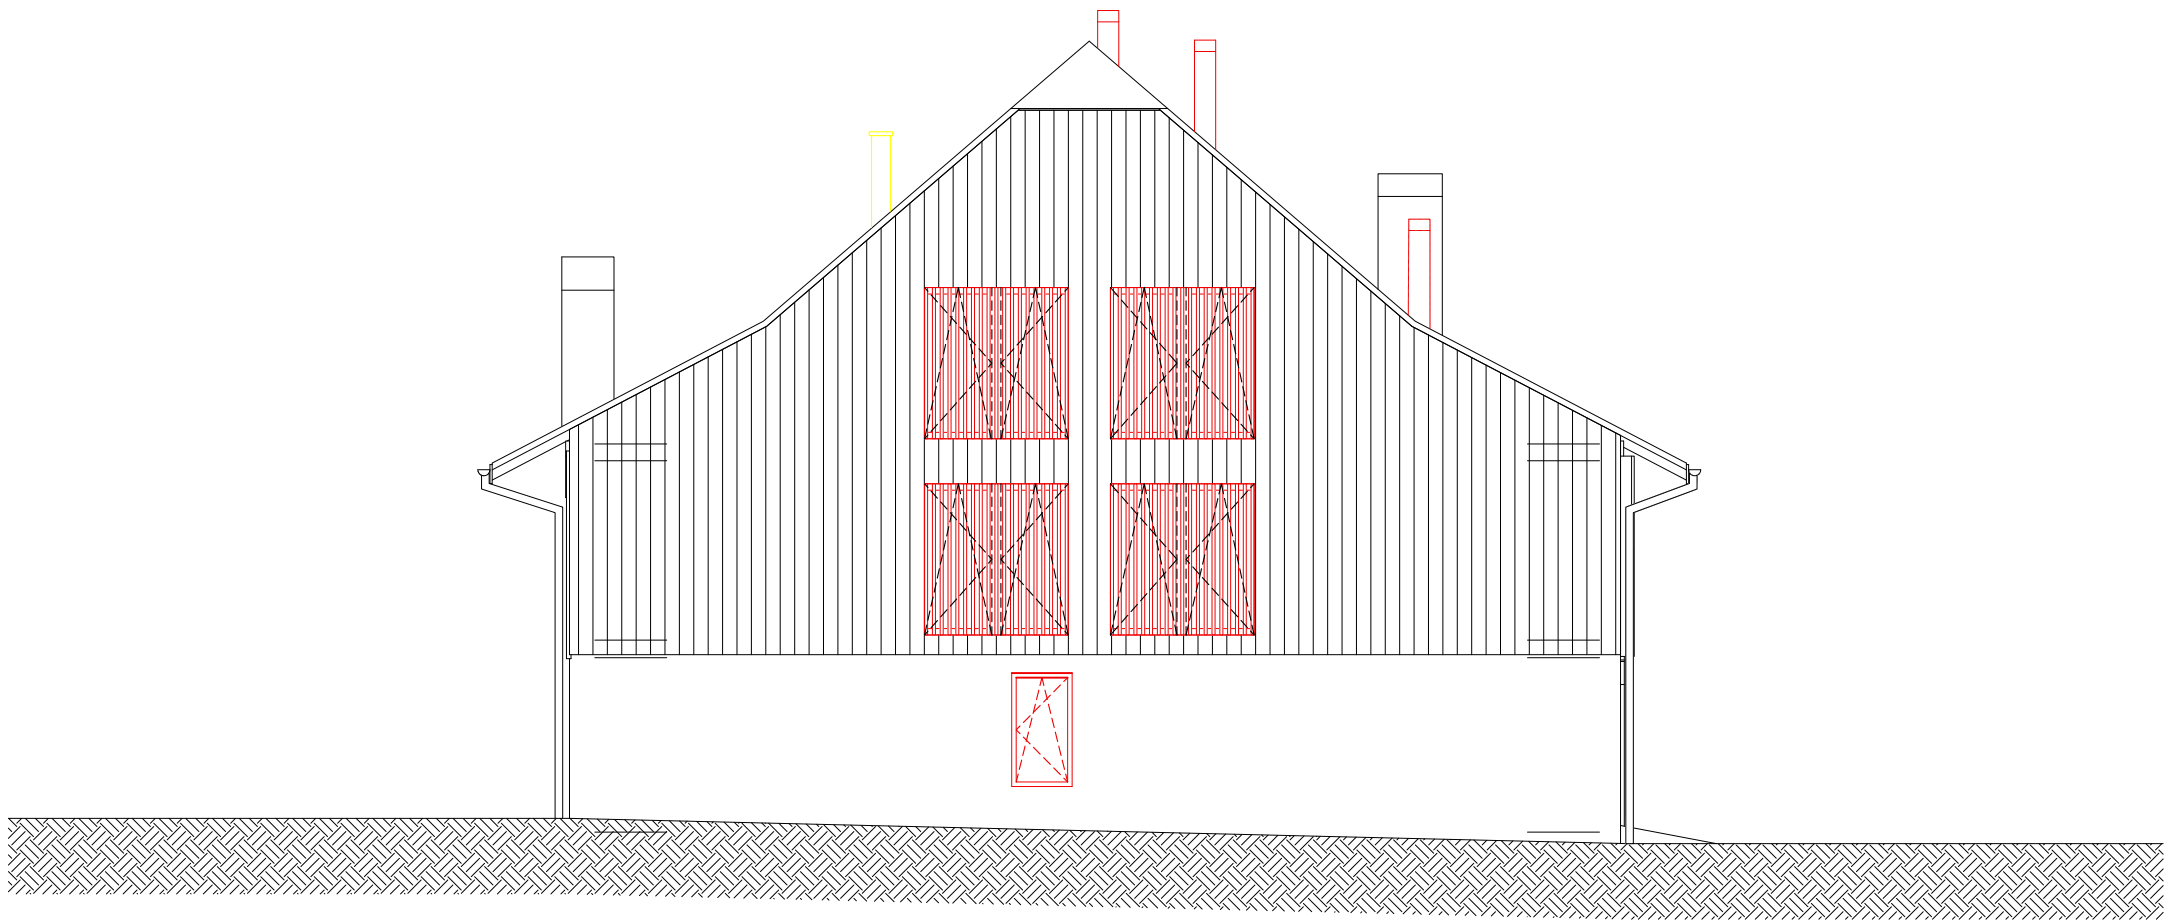

0 10 m

Transformation d'une ancienne ferme à Oron

Création de 2 appartements

Façade Nord et Est

Ech.: 1/100

date : 30.10.2018

Dessin : CdS

Mise à jour : 26.11.2018

159.26

Atelier d'architecture Mikulas Sàrl, rte de Semsales 16, 1613 Maraçon - tél. 021 653.06.74 - fax. 021 653.06.73 - Email: info@mikulas.ch