Cloison de séparation, structure principale

Plaque de plâtre 1.25 cm
Plaque de plâtre 1.25 cm
Profil métallique avec isolation en laine de pierre 10 cm
Vide de 0.5 cm
Profil métallique avec isolation en laine de pierre 10 cm
Plaque de plâtre 1.25 cm
Plaque de plâtre 1.25 cm

appartement 01

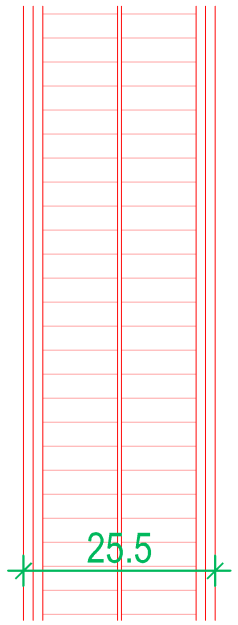

appartement 02

Cloison de séparation, structure secondaire

Carrelage salle de douche 1.5 cm
Plaque de plâtre 1.25 cm
Plaque de plâtre 1.25 cm
Profil métallique avec isolation en laine de pierre 10 cm
Plaque de plâtre 1.25 cm
Plaque de plâtre 1.25 cm
Crédence en carrelage au dessus de la cuisine

salle de douche

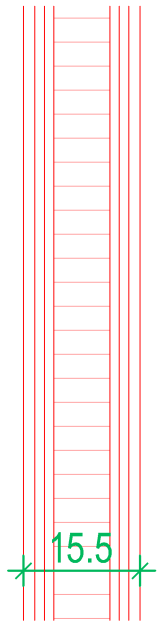

cuisine

Cloison de séparation, gaine technique

Carrelage salle de douche 1.5 cm
plaque de plâtre 1.25
plaque de plâtre 1.25
profil métallique avec isolation en laine de pierre 5cm
Brique silencio 15 cm

salle de douche

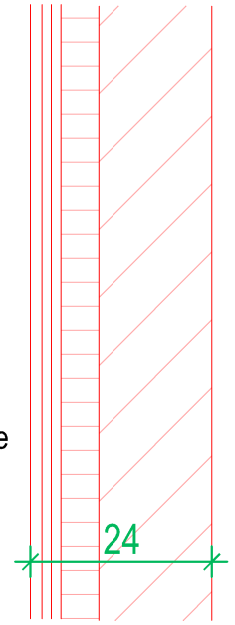

gaine technique

Cloison de séparation, structure principale

Plaque de plâtre 1.25 cm
Plaque de plâtre 1.25 cm
Profil métalique avec isolation en laine de pierre 10 cm
Vide de 0.5 cm
Profil métalique avec isolation en laine de pierre 7.5 cm
Plaque de plâtre 1.25 cm
Plaque de plâtre 1.25 cm

communs

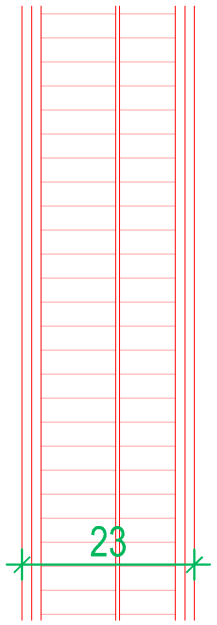

appartements

Cloison de séparation, structure contre fenêtre

Plaque de plâtre 1.25 cm
Plaque de plâtre 1.25 cm
Profil métallique avec isolation en laine de pierre 10 cm
Vide de 0.5 cm
Profil métallique avec isolation en laine de pierre 5 cm
Plaque de plâtre 1.25 cm
Plaque de plâtre 1.25 cm

appartement 01

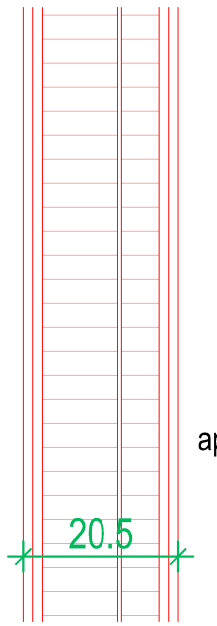

appartement 02

Doublages

Existant
Profil métallique avec isolation en laine de pierre 5 cm
Plaque de plâtre 1.25 cm
Plaque de plâtre 1.25 cm

ou

Existant
Profil métallique avec isolation en laine de pierre 10 cm
Plaque de plâtre 1.25 cm
Plaque de plâtre 1.25 cm
Carrelage salle de douche 1.5 cm

appartement 01

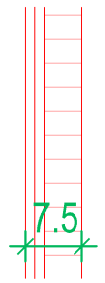

existant

salle de bains

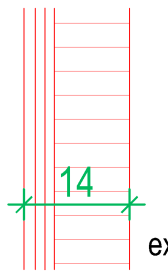

existant

0 1m

Projet pour Casa Verwaltungs AG, 8037 Zürich		Rue de Genève 77, 1004 Lausanne, fonds 894, propriété Spirit Lausanne SA	
Transformation des espaces commerciaux en appartements		Exécution - Détails cloisons	
Echelle 1:10	date : 02.03.2020	Dessin : CdS - JB	Mise à jour : 23.07.2020
Atelier d'architecture Mikulas Sàrl, rte de Semsales 16, 1613 Maracon - tél. 021 653.06.74 - Email: info@mikulas.ch			190.24