

Construction de deux villas miyennes

Maitre d'ouvrage: Anne-Claude et Jacques Perrin

Parcelle n° 128 - Chemin des Planches - propriété de Mme Anne-Claude Perrin - 1066 Epalinges

EXECUTION

Echelle 1:200 / A3

date : 11.08.2021

Dessin : JB


Mise à jour : 30.11.2021

203.41

Atelier d'architecture Mikulas Sarri, rs de Semsales 16, 1613 Maracon - tél. 021 663 66 74 - info@mikulas.ch - www.mikulas.ch

Villas A et B

PLAN de SITUATION

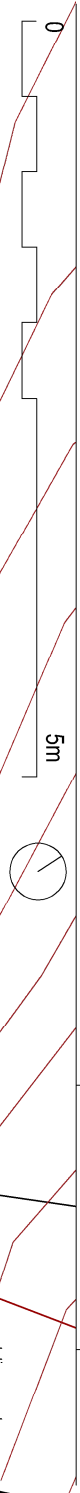

CANALISATIONS

- Raccordement chantier / définitif
- EP - PVC 150mm 1%
- Tuyaux renforcés CR8 enrobage béton complet
- EC PVC 200mm 2%
- Tuyaux renforcés CR8 enrobage béton complet
- Drainage PVC 150mm 1%
- Tuyaux perforés enrobage béton canette
- EU principale PVC 150mm 2%
- EU extérieur PV 150mm 2%
- Tuyaux renforcés CR8 enrobage béton complet

