

POINT HAUT
+12.05


AVANT-TOIT
+10.12

+7.13
LINT.

TABLETTE
+5.92

COMBLES
+4.885

SOL
±0.00

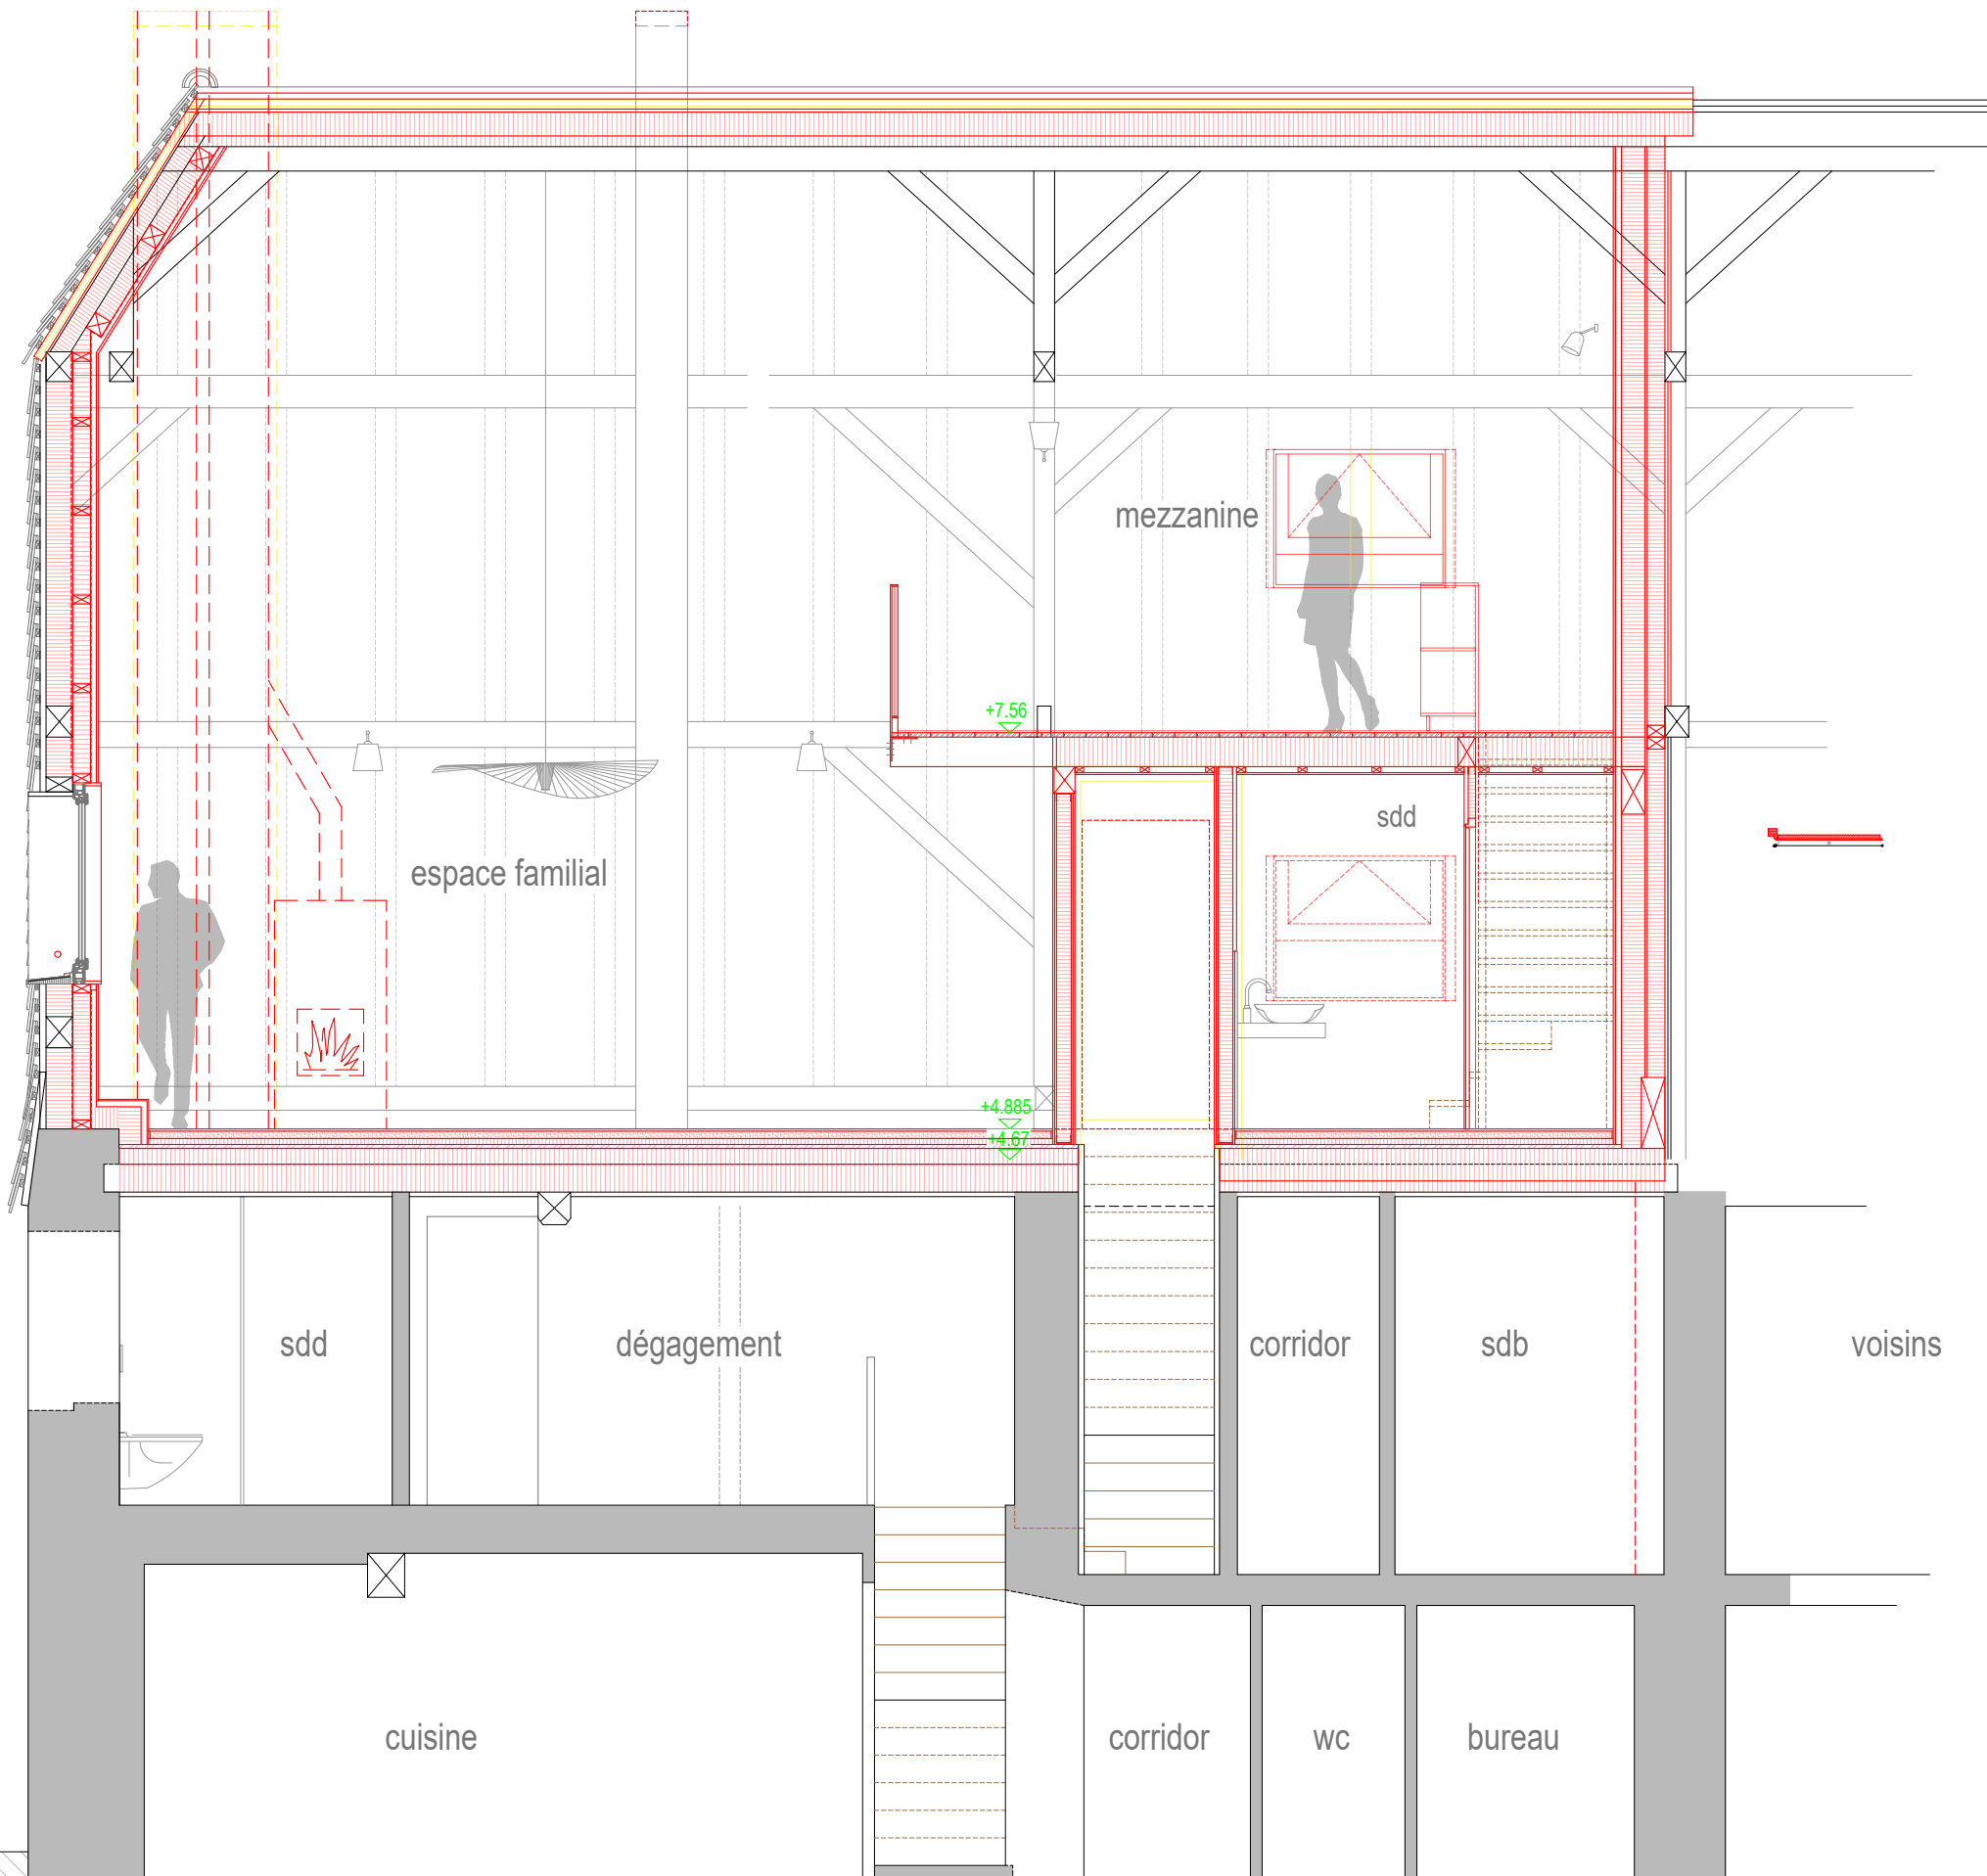

Propriété de Mme Pascaline Jolivet

Parcelle n°133, Chemin de Montchoisi 3, 1462 Yvonand

Isolation toiture et aménagement des combles

Exécution - Coupe D

Echelle 1/50

Format A3

Date: 06.09.2021

Mise à jour: 30.11.2022

Dessin: JC

199.26

Atelier d'architecture Mikulas Sàrl, rte de Semsales 16, 1613 Maraon - tél. 021 653.06.74 - info@mikulas.ch - www.mikulas.ch

0 5m