


A 16

17 B

18 C

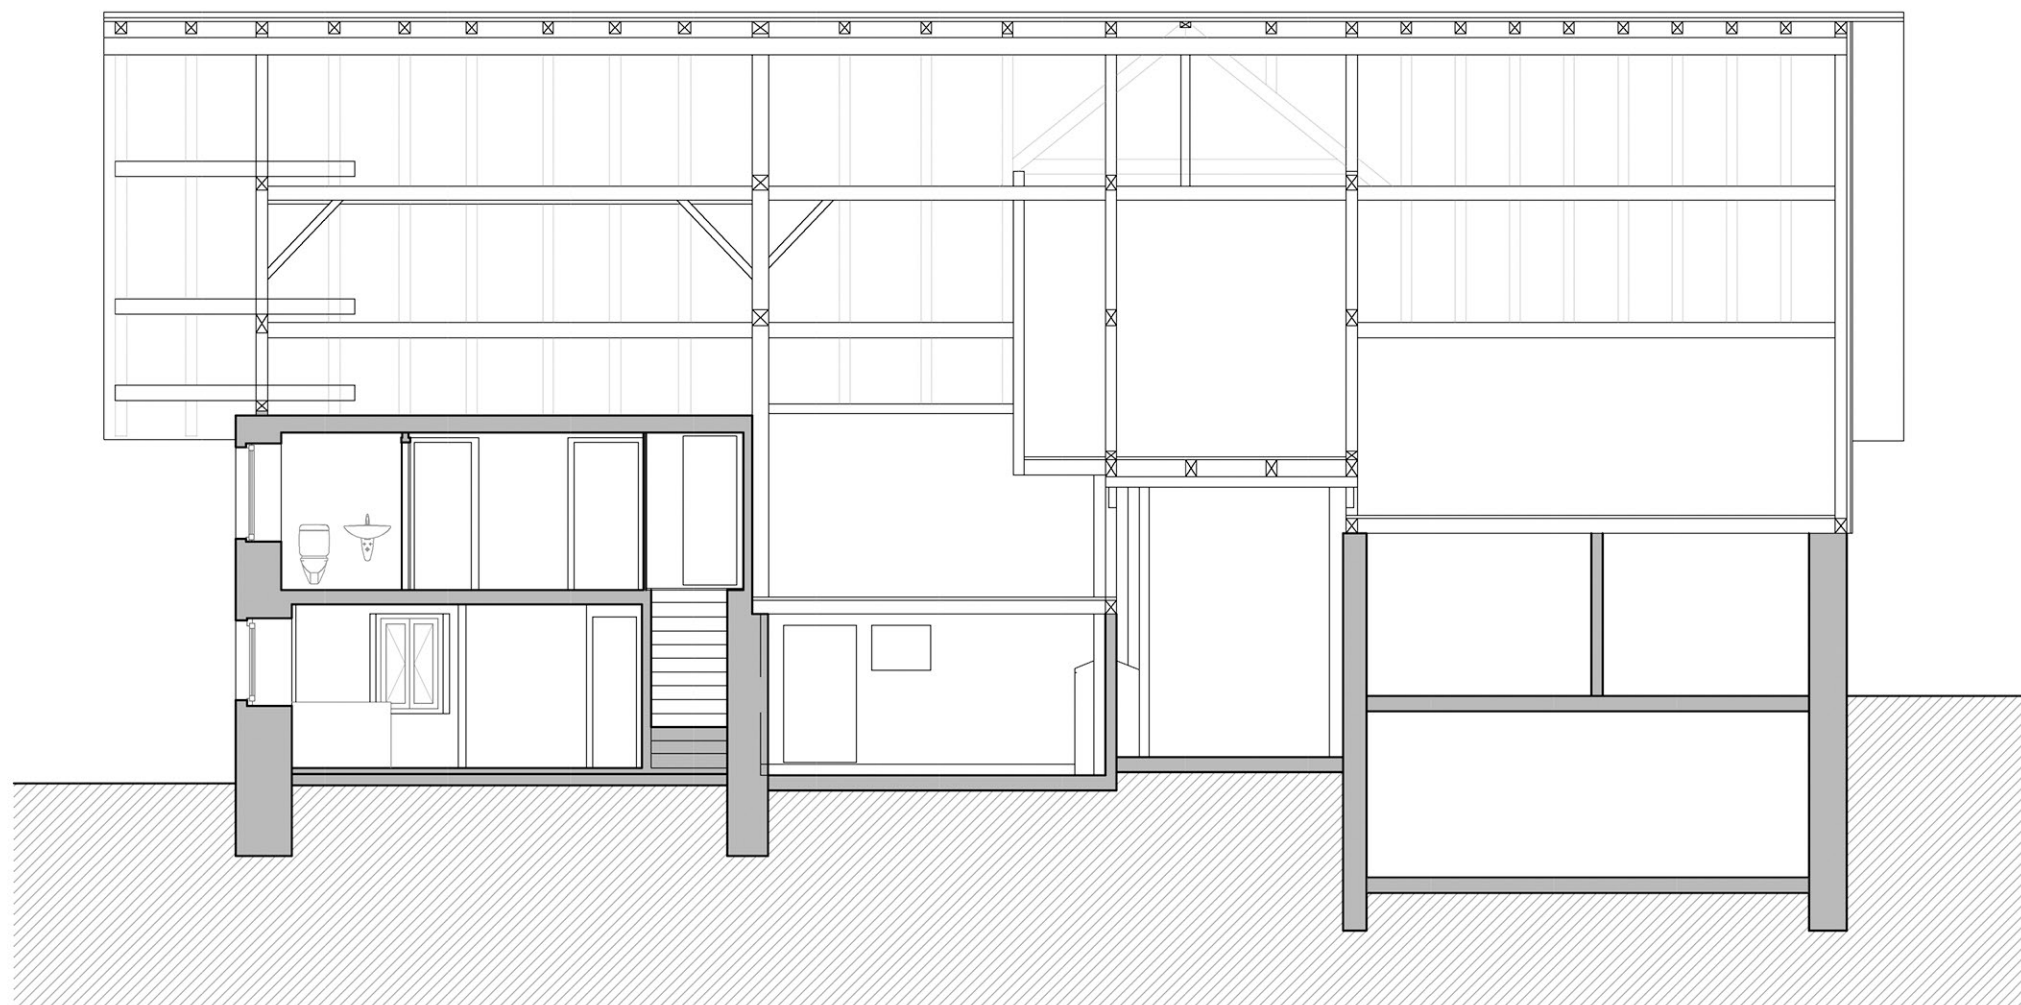

A 16

17 B

18 C

Aménagement d'un appartement dans la ferme		Etat existant - Coupe D-D		
Echelle 1/100	Format A3	Date: 23.08.2021	Mise à jour: 16.09.2021	Dessin: Fabio Nicaty
Atelier d'architecture Mikulas Sàrl, rte de Semsales 16, 1613 Maraçon - tél. 021 653 06 74 - info@mikulas.ch - www.mikulas.ch				191.19

