


A 49

50 B

51 C

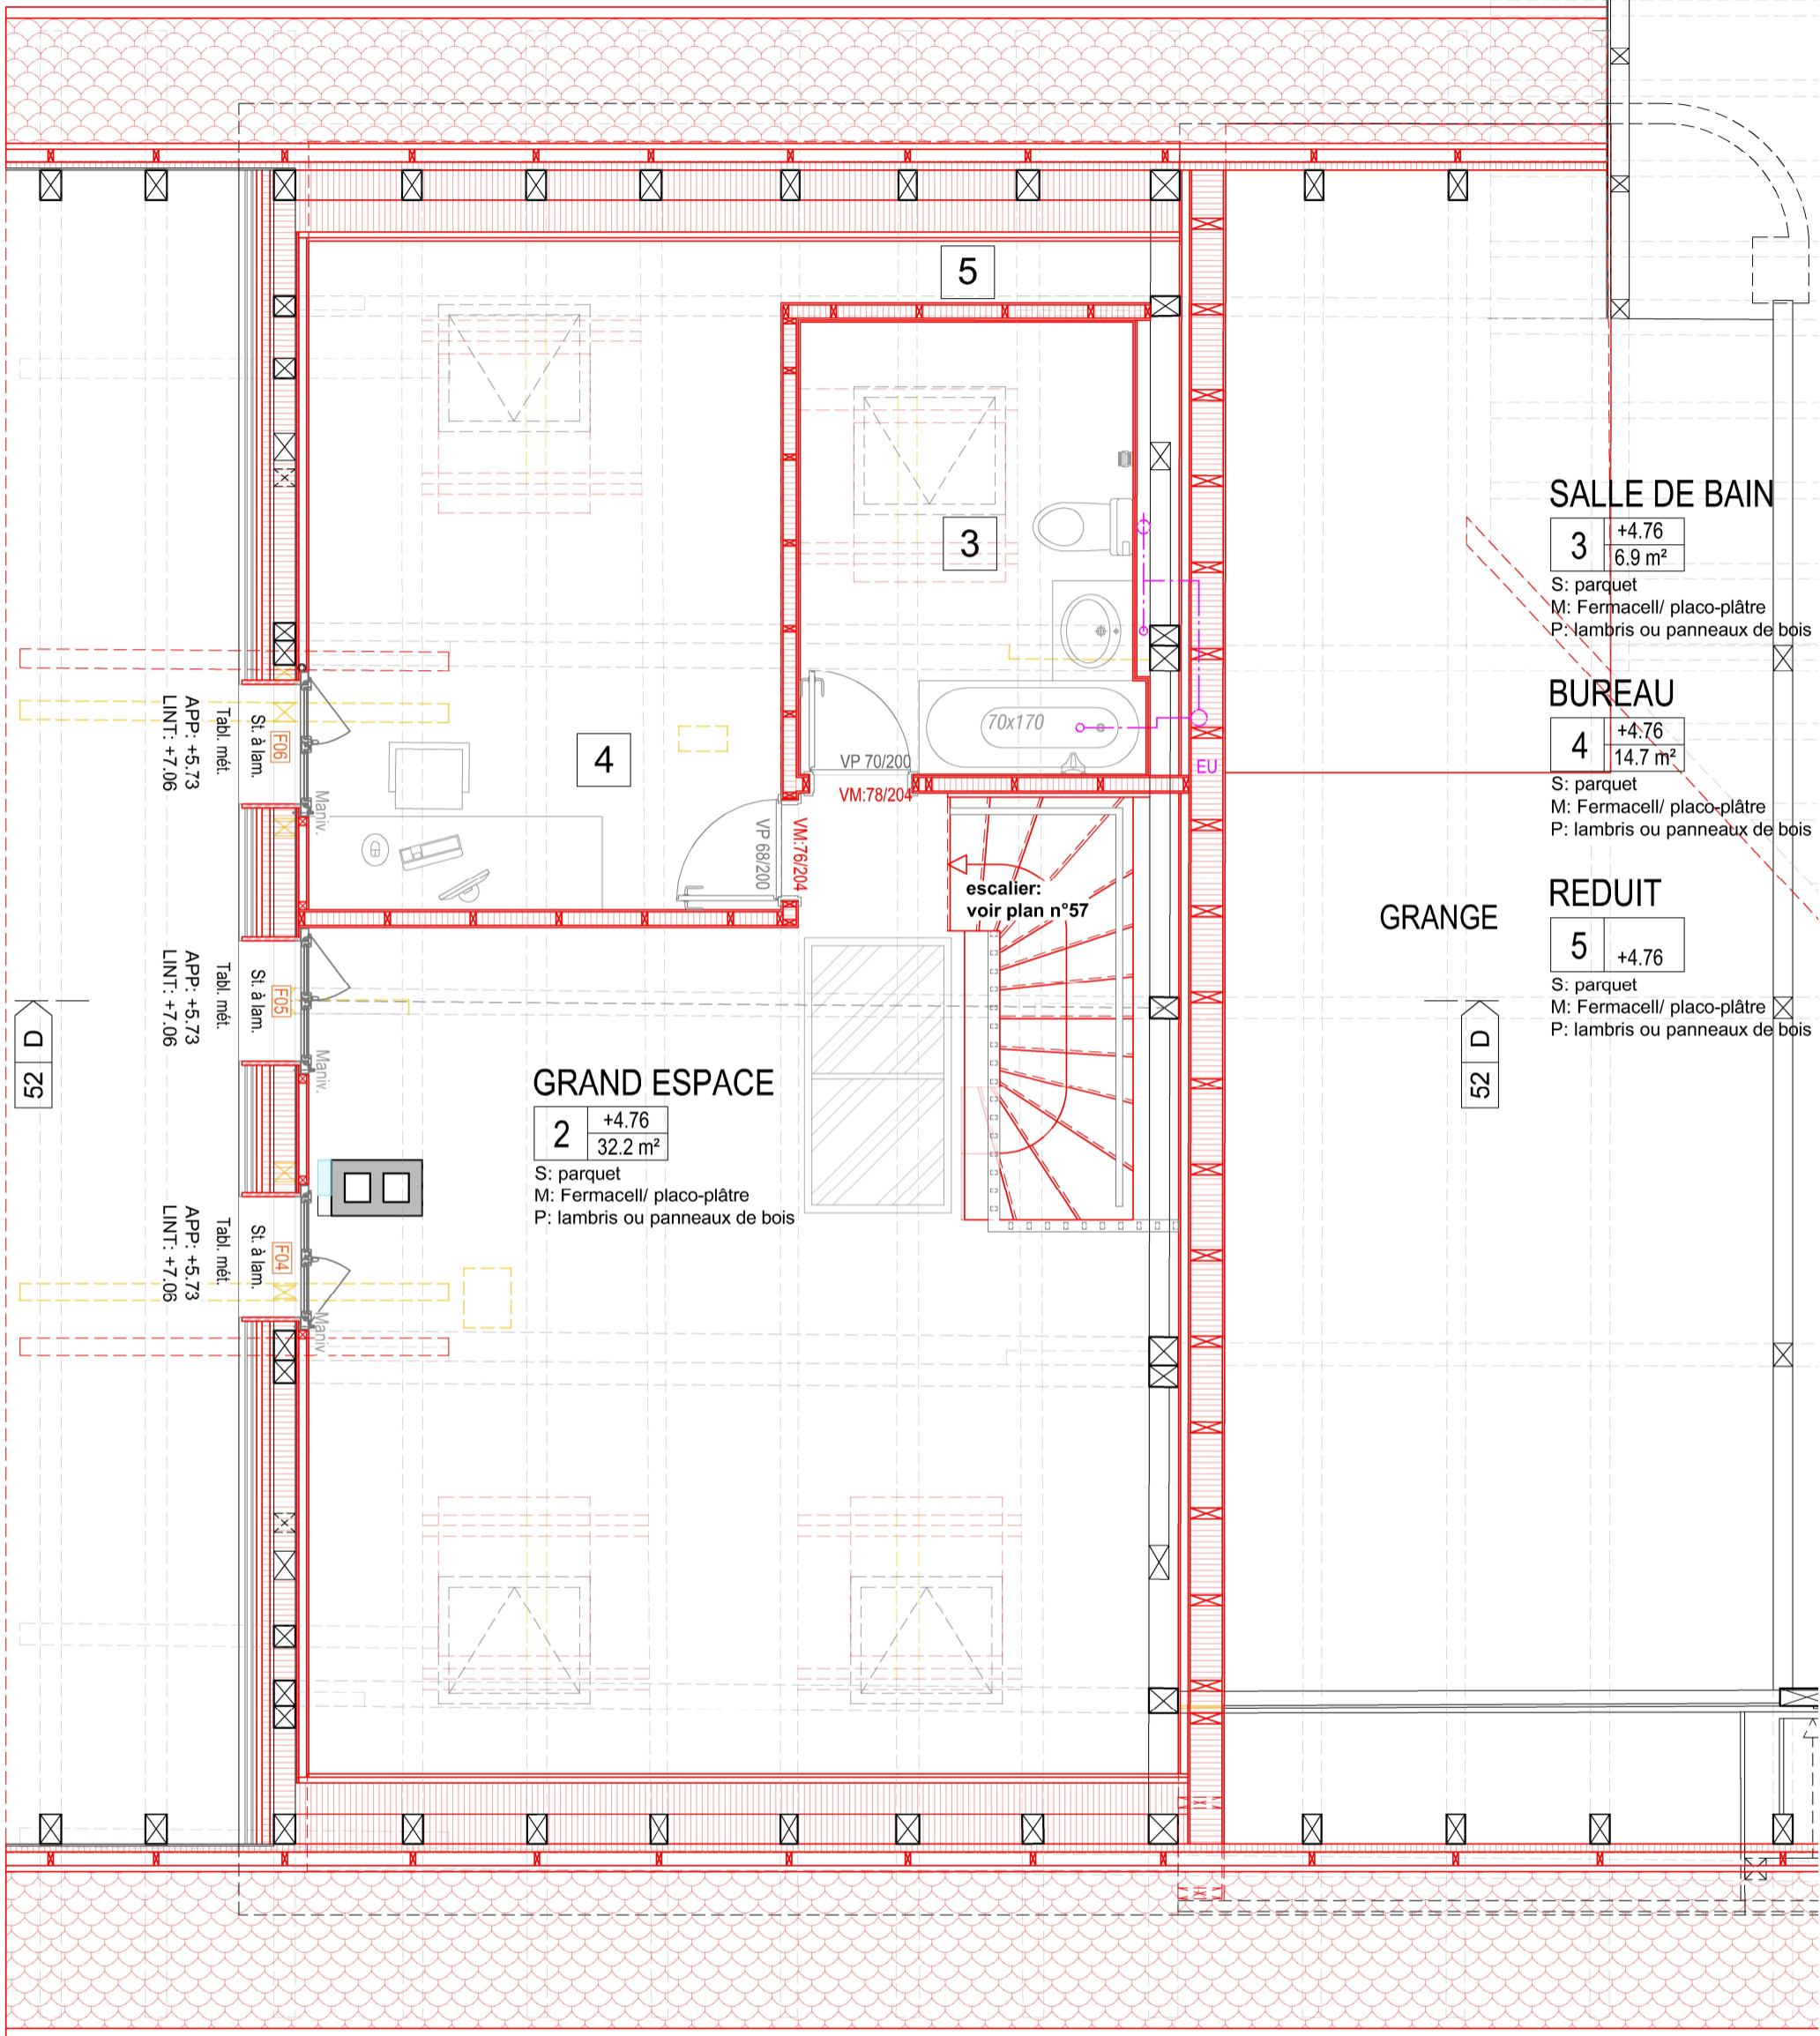

SALLE DE BAIN

3 +4.76
6.9 m²

S: parquet
M: Fermacell/ placo-plâtre
P: lambris ou panneaux de bois

BUREAU

4 +4.76
14.7 m²

S: parquet
M: Fermacell/ placo-plâtre
P: lambris ou panneaux de bois

REDUIT

5 +4.76

S: parquet
M: Fermacell/ placo-plâtre
P: lambris ou panneaux de bois

GRAND ESPACE

2 +4.76
32.2 m²

S: parquet
M: Fermacell/ placo-plâtre
P: lambris ou panneaux de bois

GRANGE



A 49

50 B

51 C

Aménagement des combles et pose de panneaux solaires		Exécution - Plan des combles			191.47
Echelle 1/50	Format A3	Date: 21.02.2023	Mise à jour:	Dessin: FN et AM	
Atelier d'architecture Mikulas Sàrl, rte de Semsales 16, 1613 Maraçon - tél. 021 653 06 74 - info@mikulas.ch - www.mikulas.ch					



LEGENDE

- à construire
- à supprimer
- existant