


A 49

50 B

51 C

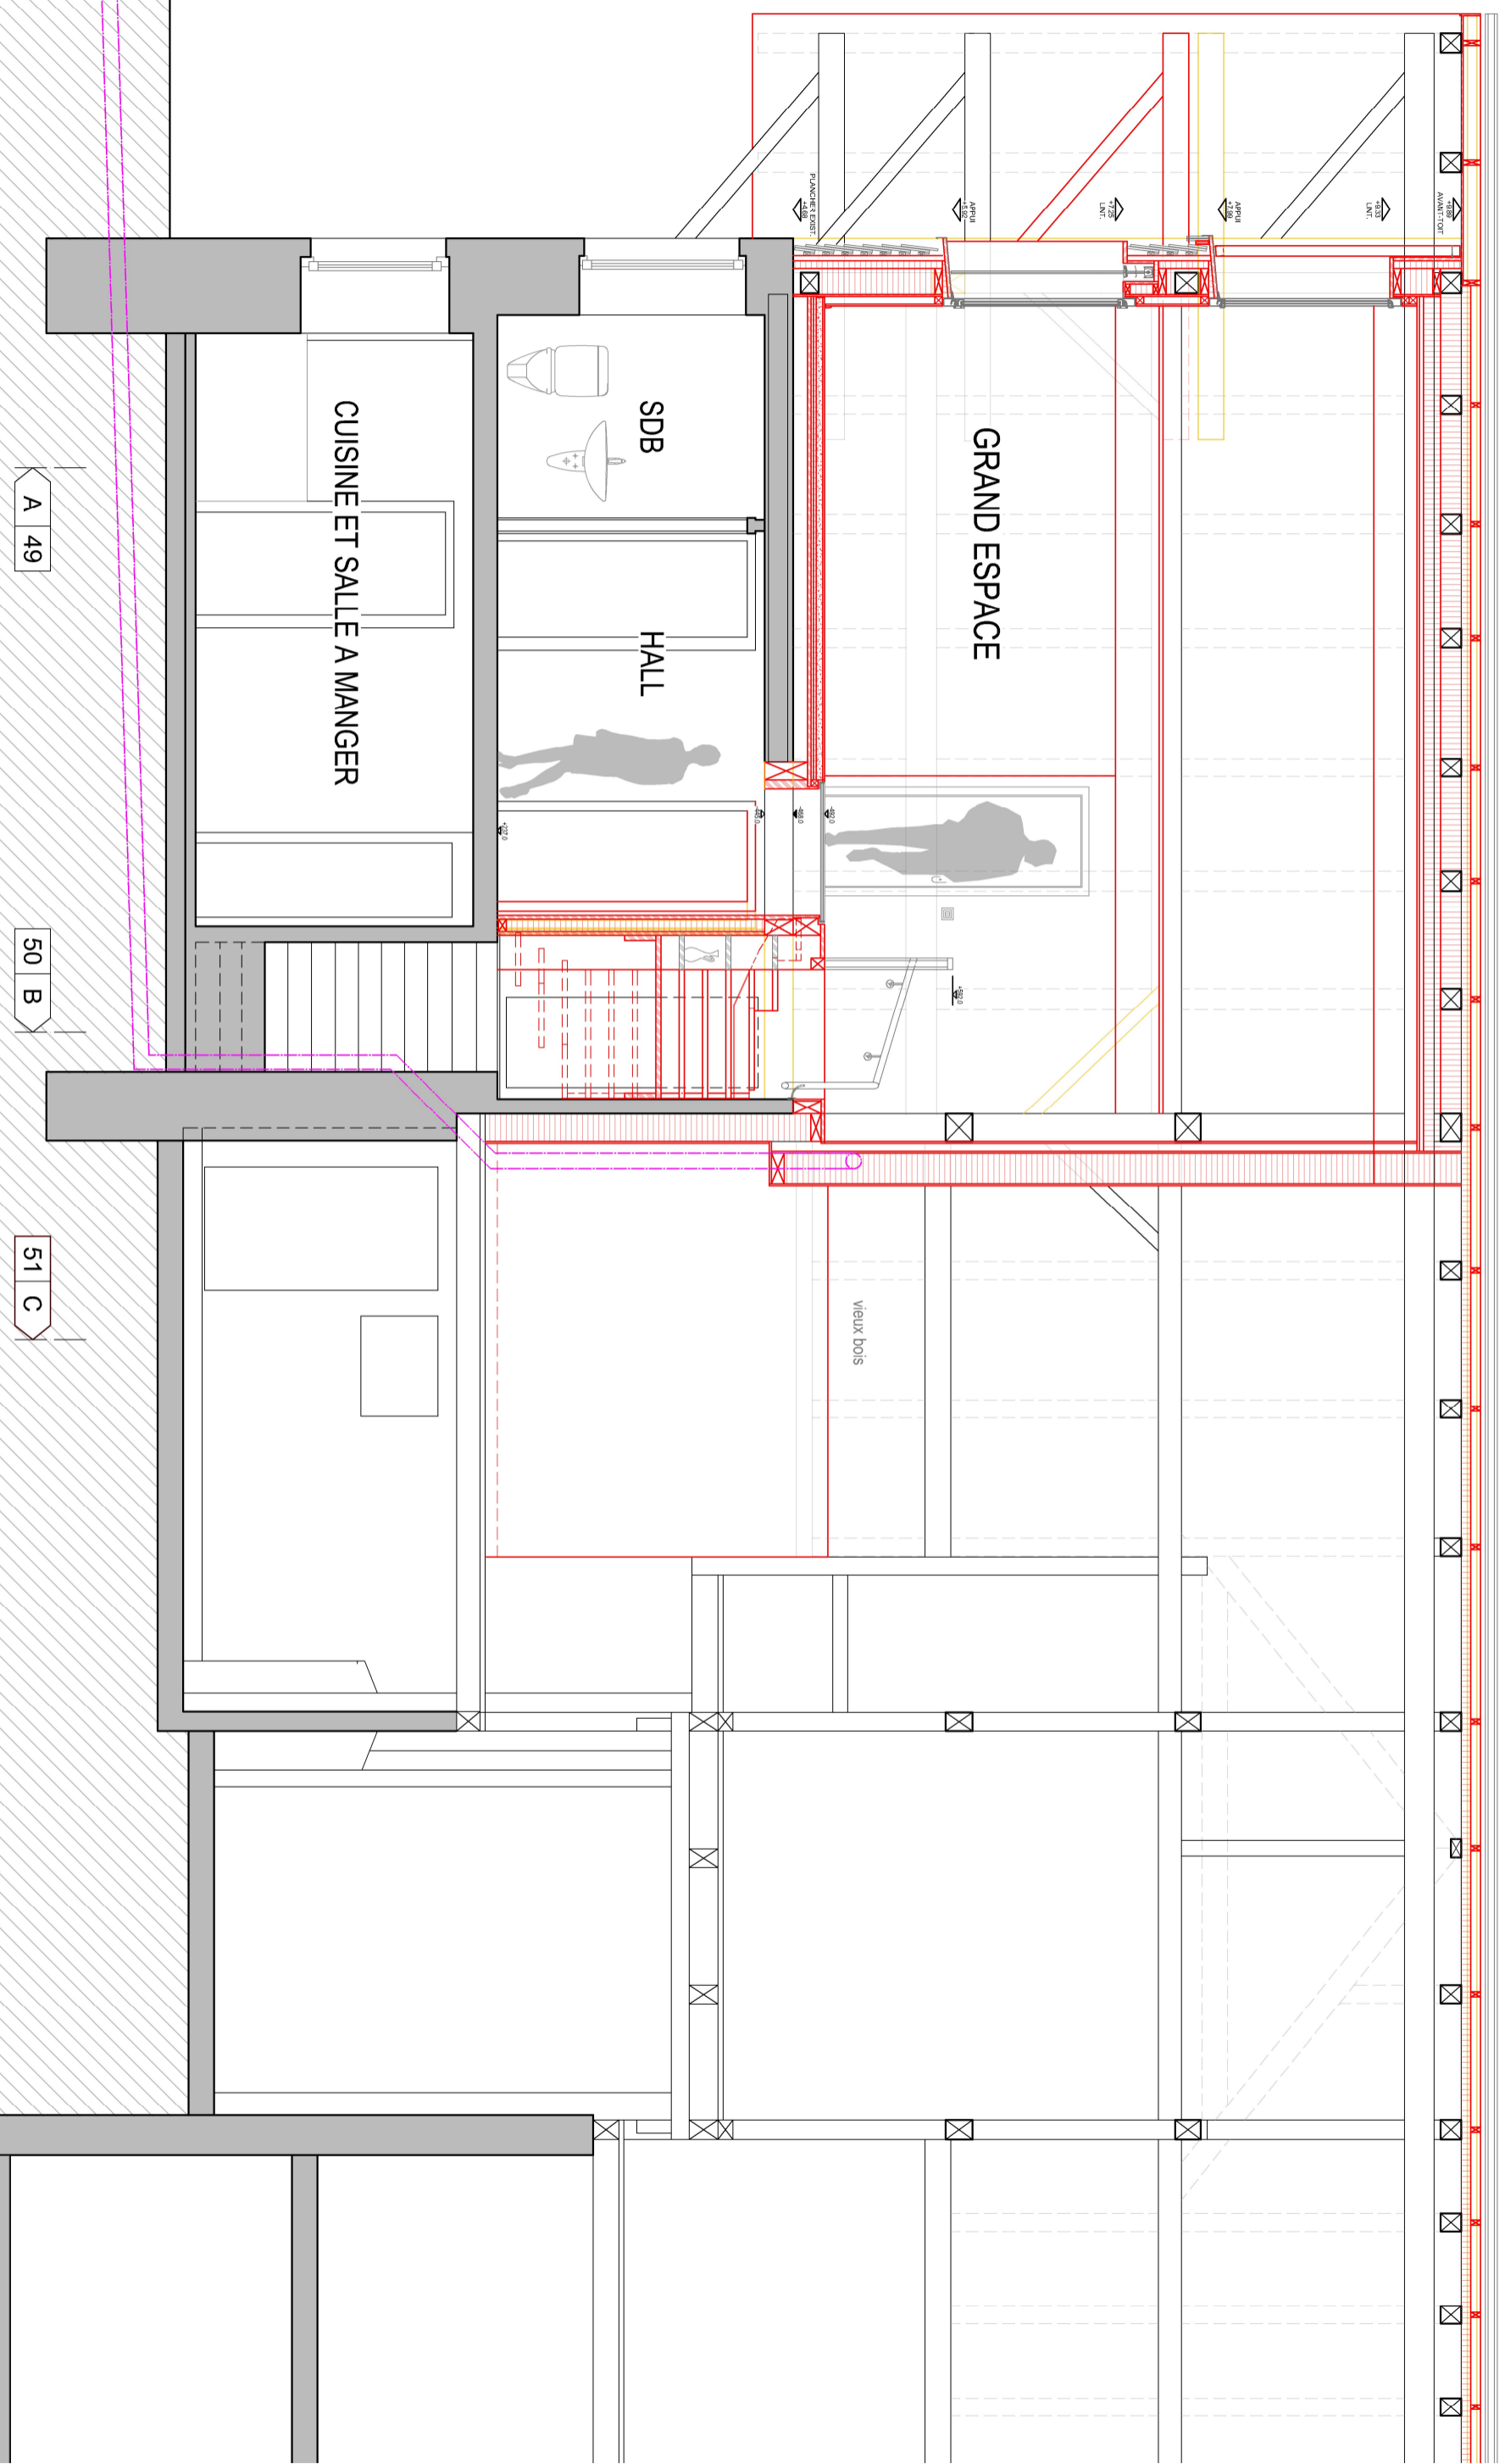

A 49

50 B

51 C

LEGENDE

- ▬ à construire
- ▬ à supprimer
- ▬ existant



Aménagement des combles et pose de panneaux solaires

Exécution - Coupe D-D

Echelle 1/50

Format A3

Date: 21.02.2023

Mise à jour:

Dessin: Fabio Nicatý

Atelier d'architecture Mikulas Sárí, rue de Semsaies 16, 1613 Maracq - tél. 021 653 06 74 - info@mikulas.ch - www.mikulas.ch

191.52