


Propriété de M. et Mme Ballenegger	Parcelle n°339, ECA n°138, Hameau des Indévis 7, 1613 Maracon		
Aménagement des combles et pose de panneaux solaires	Exécution - Façade Sud		
Echelle 1/100	Format A3	Date: 14.02.2023	Mise à jour:
			Dessin: Fabio Nicaty
			191.53

Atelier d'architecture Mikulas Sàrl, rte de Semsales 16, 1613 Maracon - tél. 021 653 06 74 - info@mikulas.ch - www.mikulas.ch

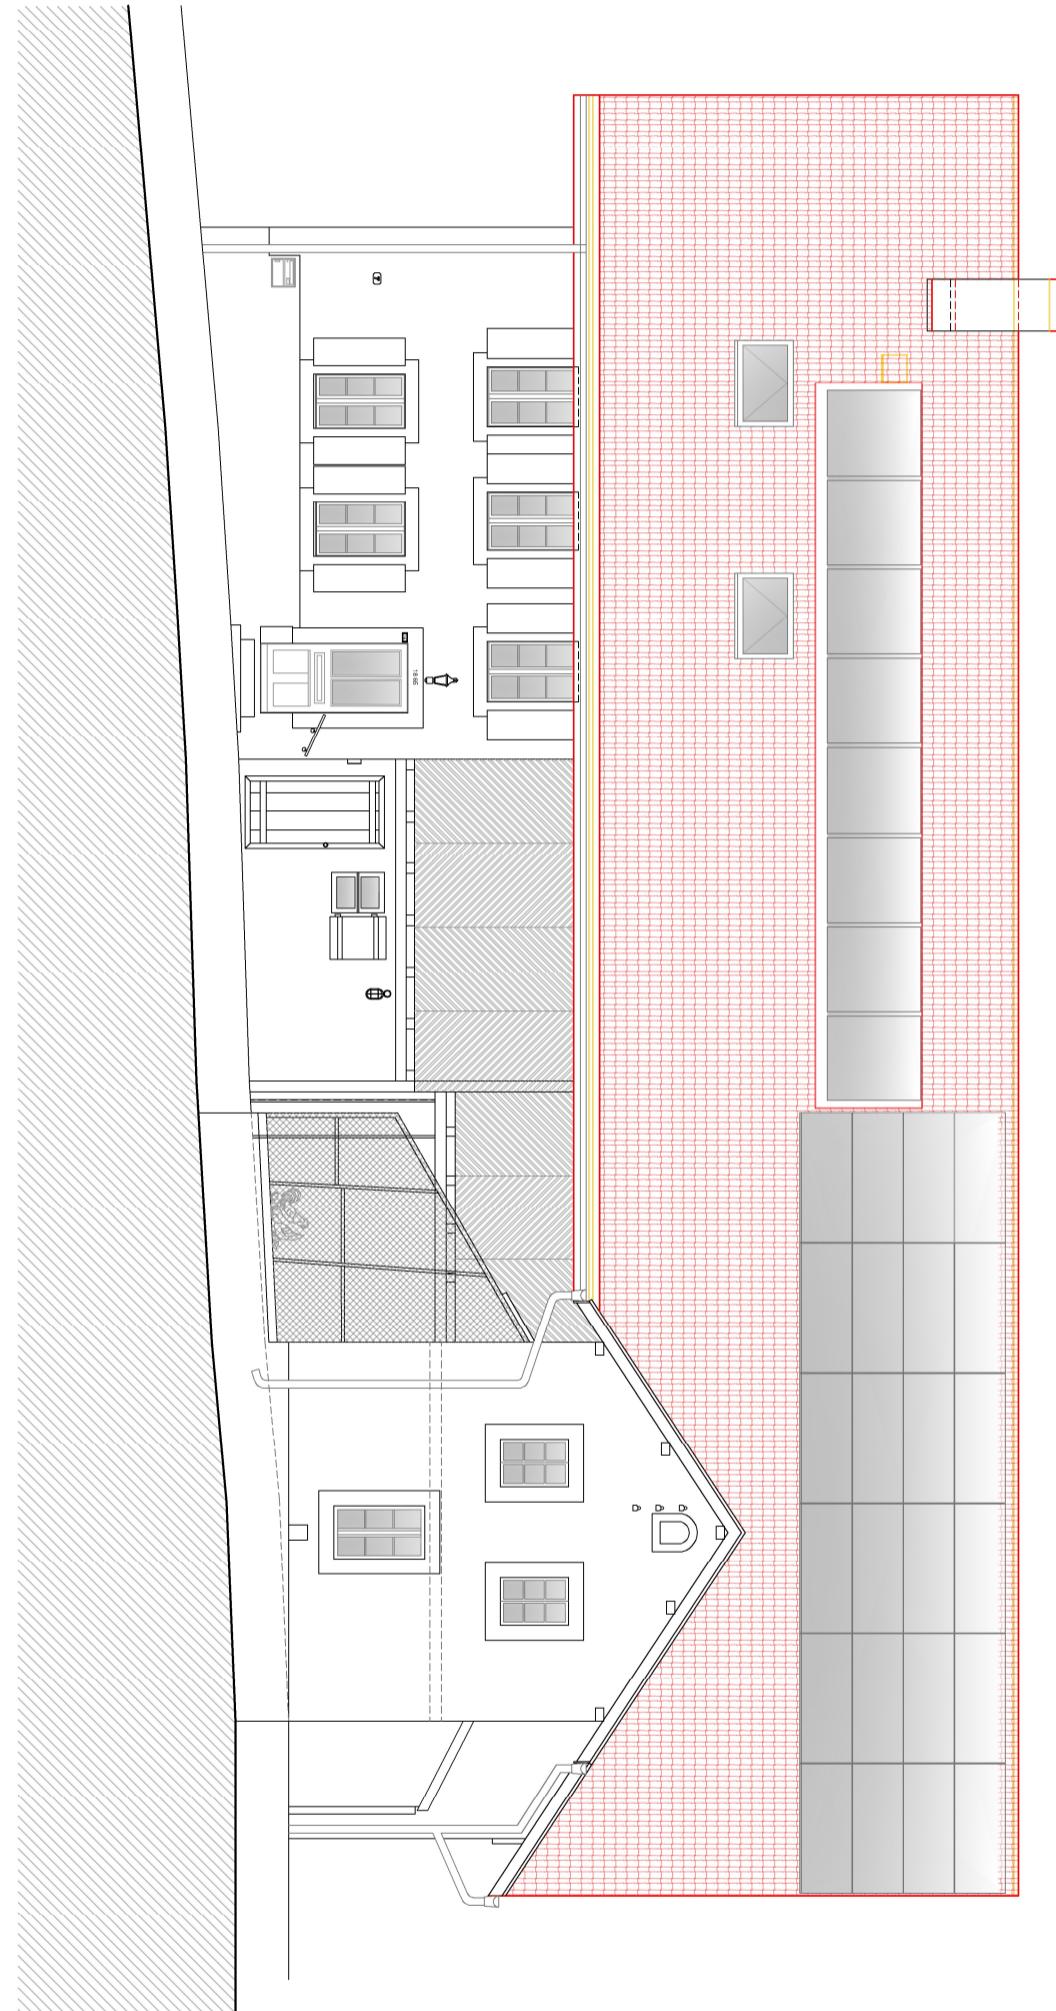

LEGENDE

- à construire
- à supprimer
- existant

0
10m

10m