


A

C

B

C

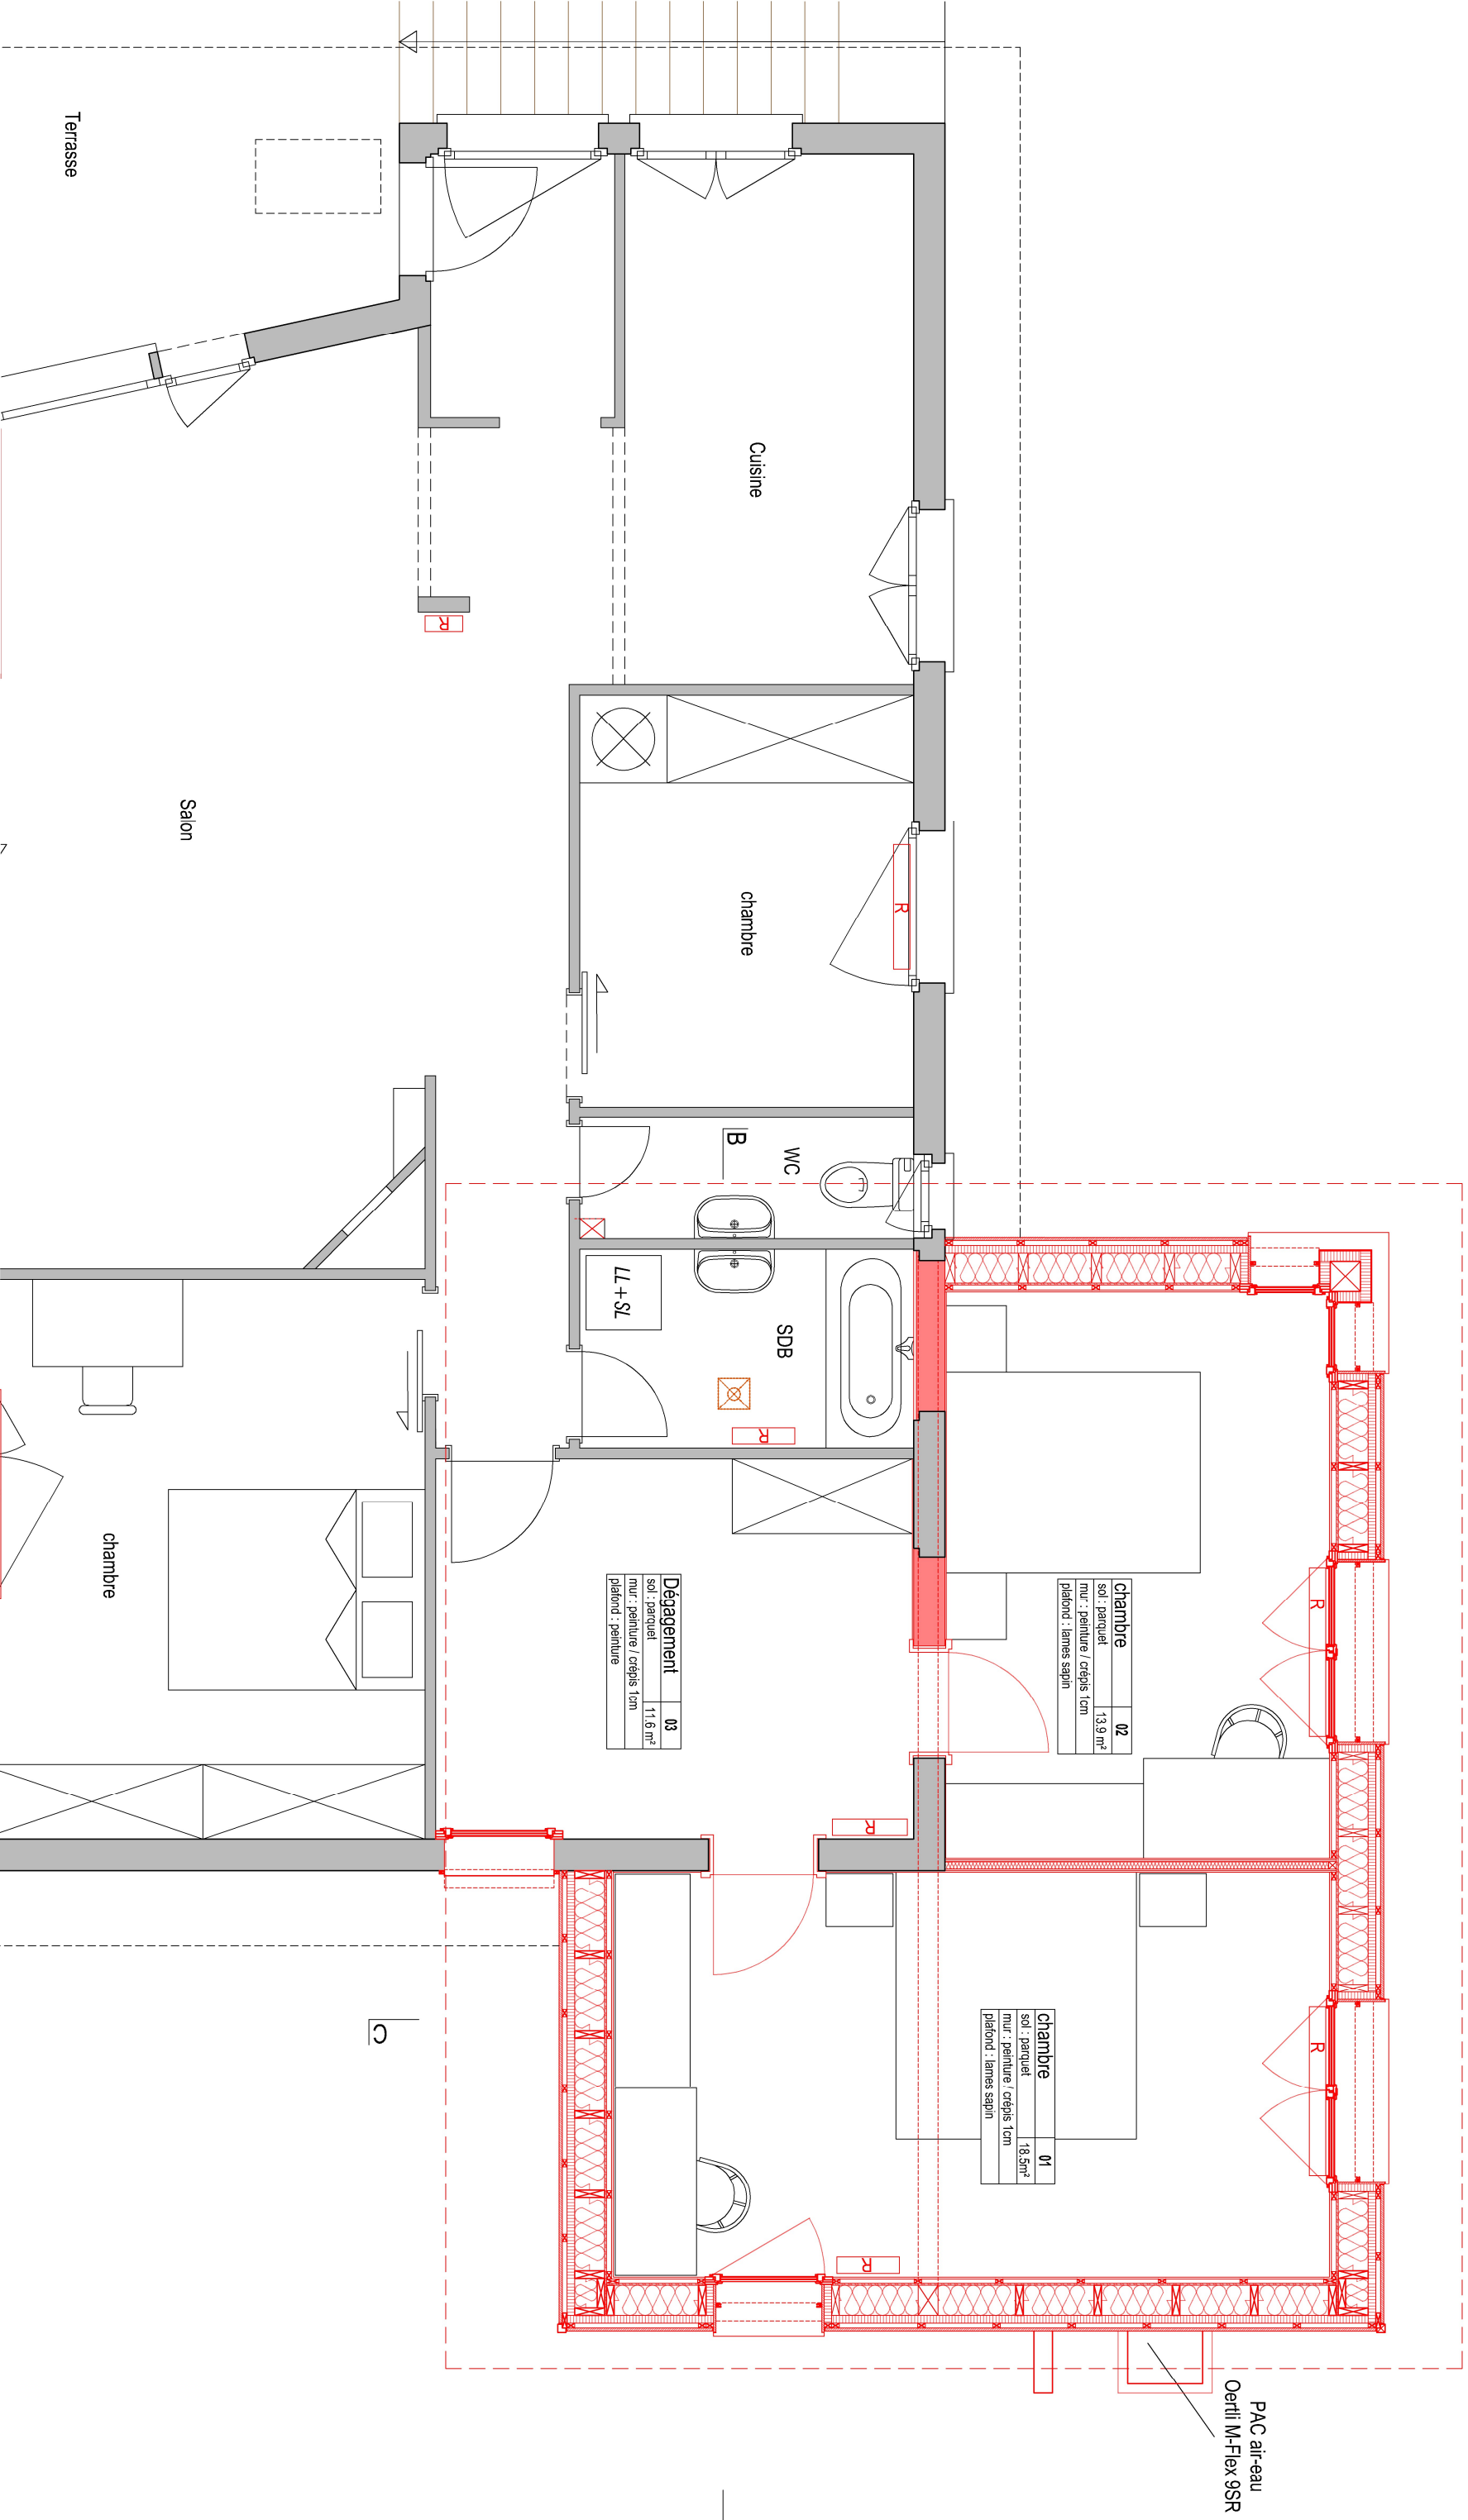

chambre	02
sol : parquet	13,9 m ²
mur : peinture / crépis 1cm	
plafond : lames sapin	

Chambre	01
sol : parquet	18,5m ²
mur : peinture / crépis 1cm	
plafond : lames sapin	

Dégagement	03
sol : parquet	11,6 m ²
mur : peinture / crépis 1cm	
plafond : peinture	

PAC air-eau
Oerli M-Flex 9SR

Agrandissement de l'étage pour création de chambres

Exécution - Etage

Echelle 1/50

Format A3



Date: 29.04.2024

Mise à jour:

Dessin: AD

Atelier d'architecture Mikulas Sàrl, rue de Semsaies 16, 1613 Maracon - tél. 021 653.06.74 - info@mikulas.ch - www.mikulas.ch

224.21

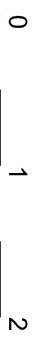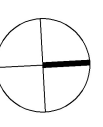

5m