

+4.46 faite

+3.74 panne faîtière


+3.17 panne intermédiaire

+2.49 panne sablière

+0.00 sol fini

-0.442 haut des piliers

PAC air-eau
Oerfl M-Flex 9SR

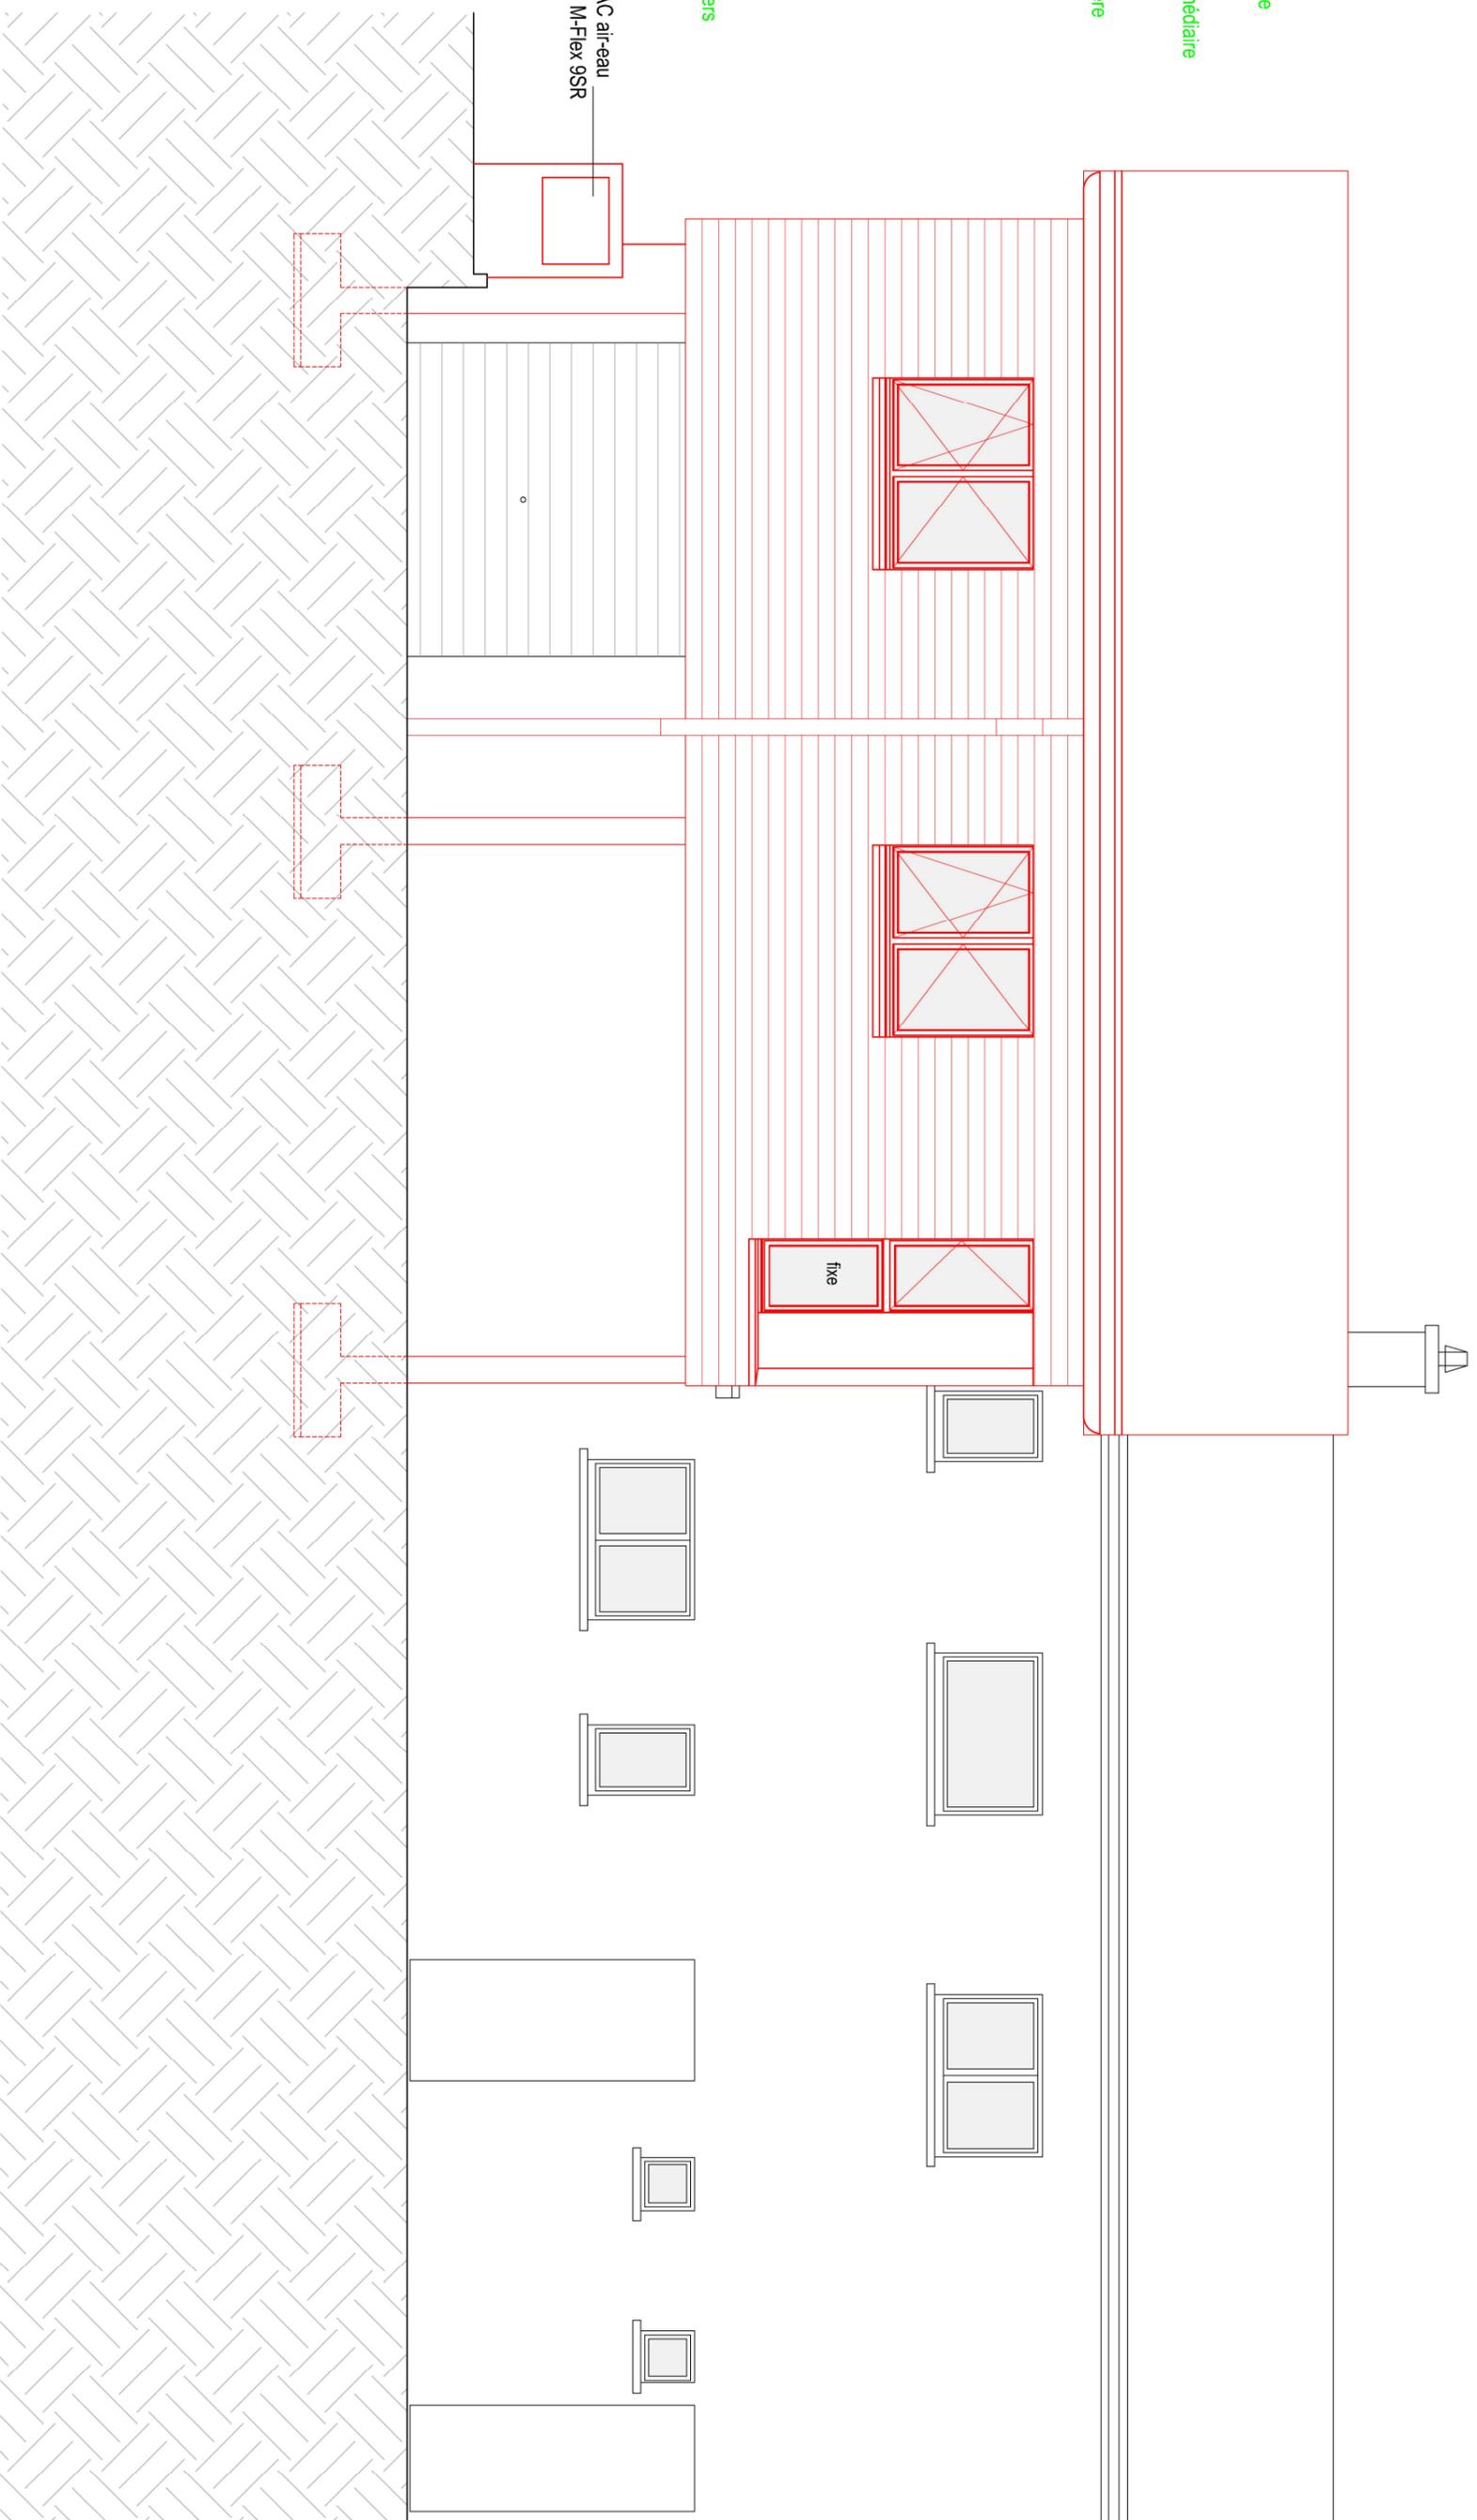

Agrandissement de l'étage pour création de chambre

Exécution - Façade Nord

Echelle 1/50

Format A3


Date: 29.04.2024

Mise à jour:

Dessin: AD

224.25

Atelier d'architecture Mikulas Sàrl, rte de Semsales 16, 1613 Maraon - tél. 021 653 06 74 - info@mikulas.ch - www.mikulas.ch

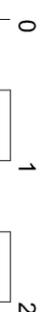

5m