



Coupe AA

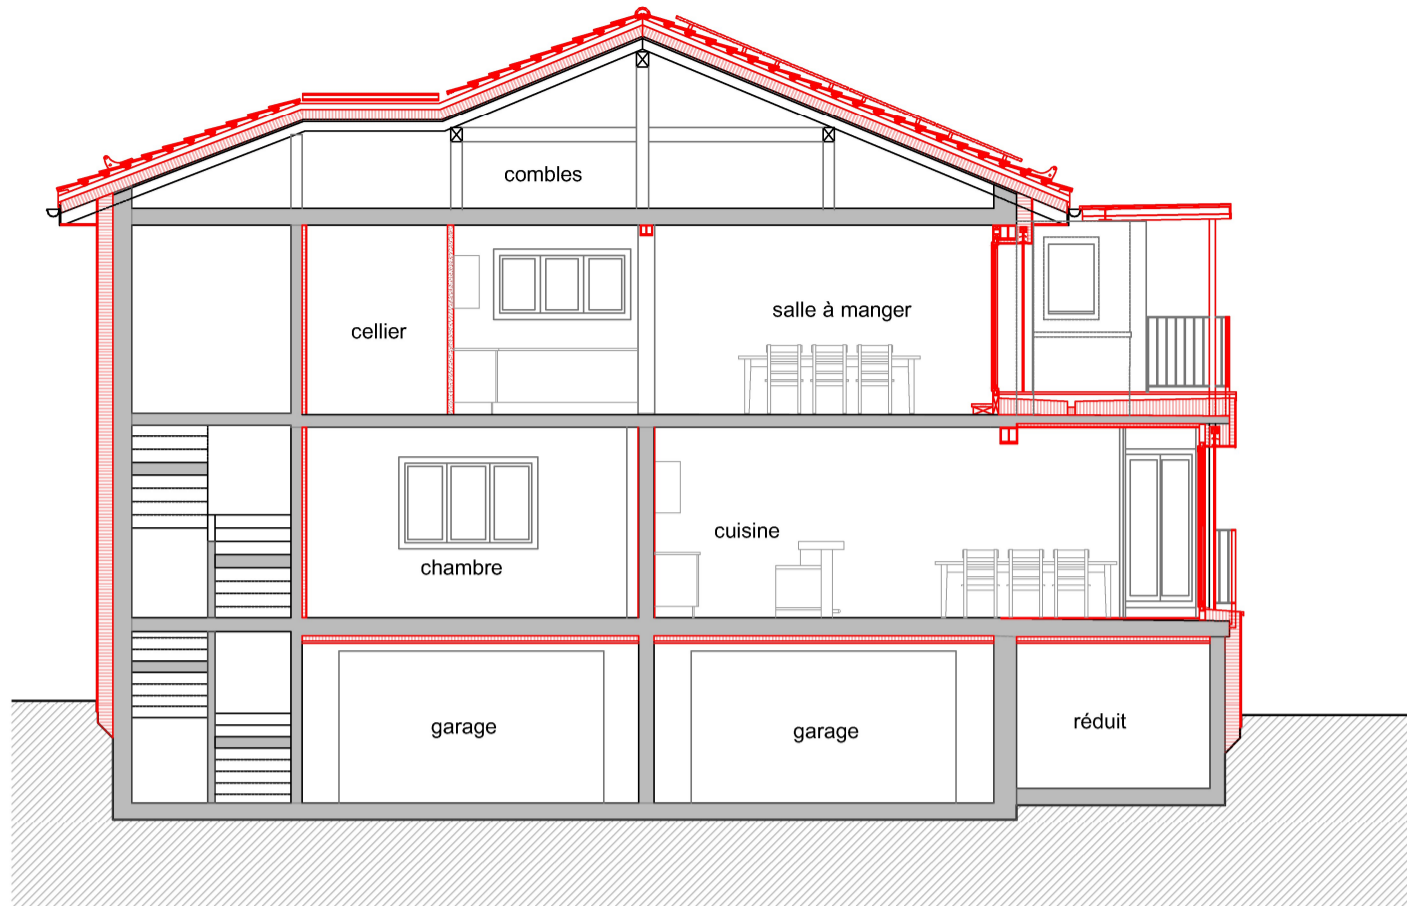


10m
0

Coupe BB

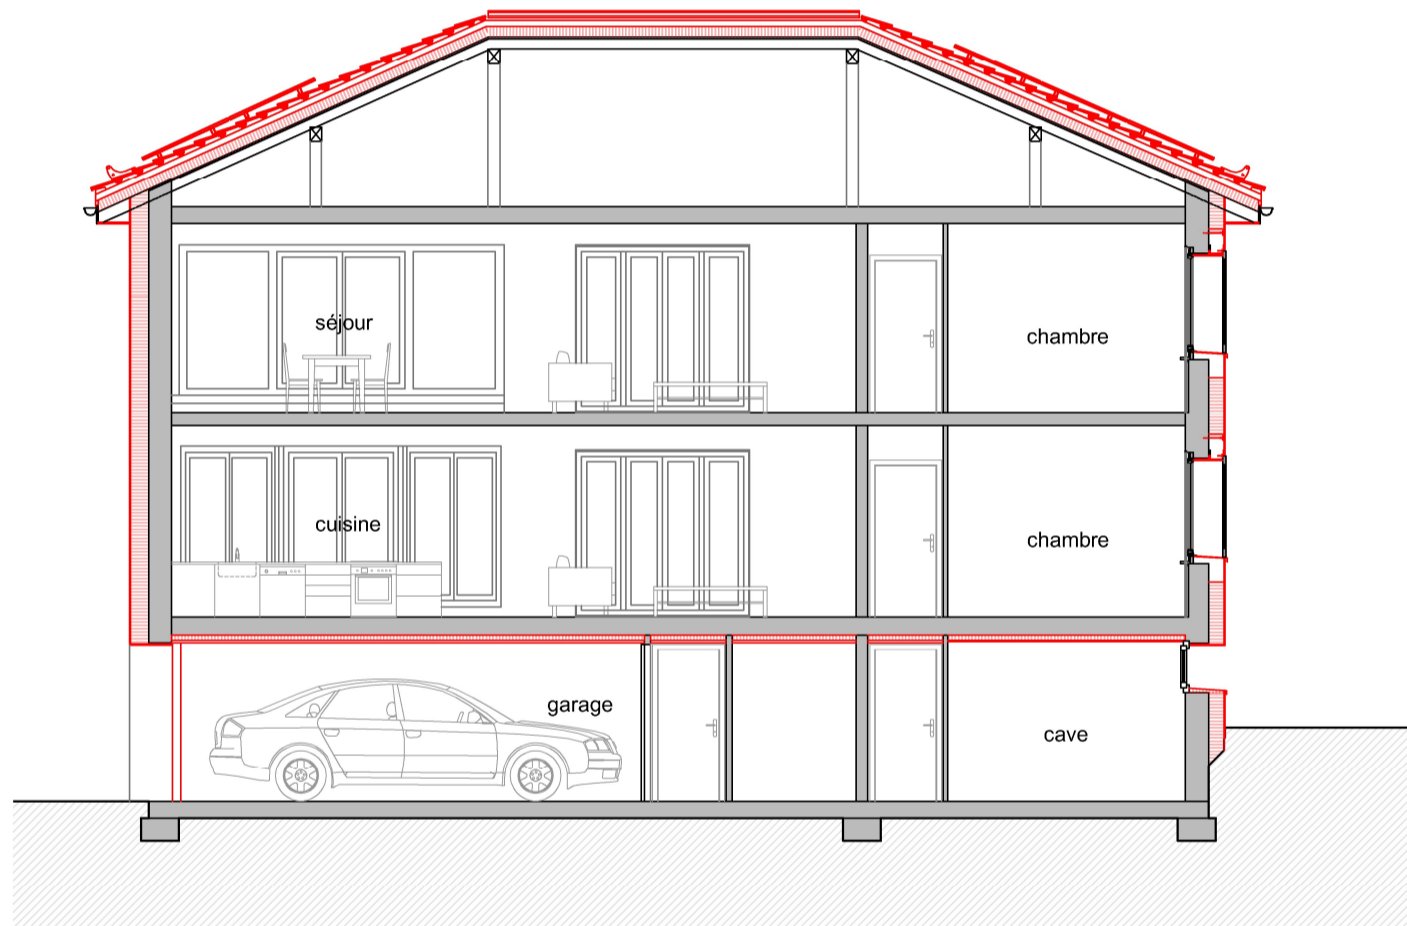

à construire
existant

Coupe CC

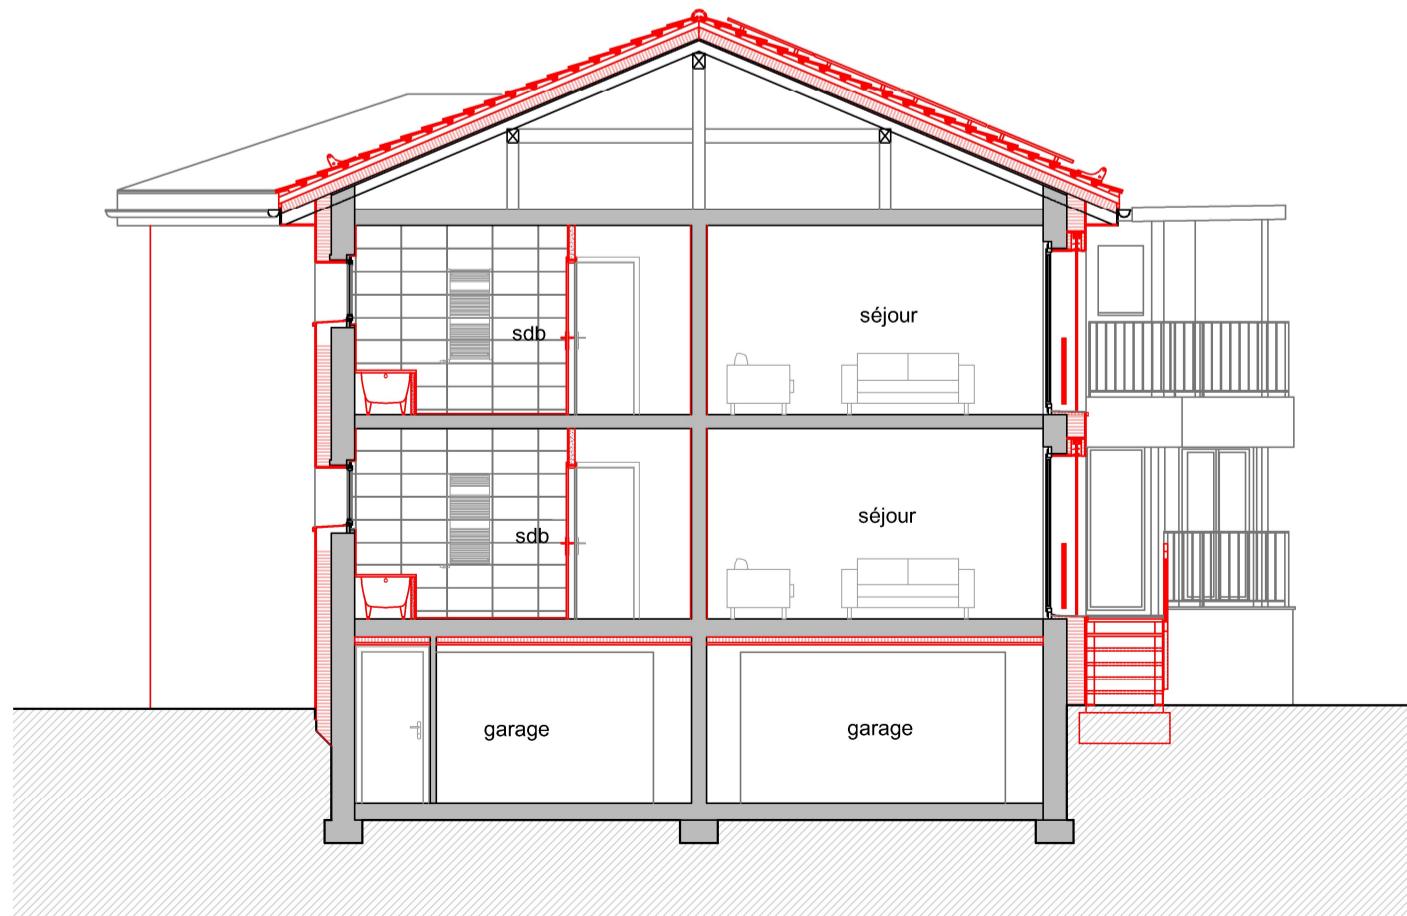

Rénovation de deux appartements				
Coupe AA, BB et CC				
Echelle 1/100	Date: 22.05.2023	Dessin: Amandine Mathieu	Mise à jour: 04.09.2023	Format A3
Atelier d'architecture Mikulas Sári, rte de Semsales 16, 1613 Maraçon - tél. 021 653 06 74 - info@mikulas.ch - www.mikulas.ch				232.03