




Façade Sud

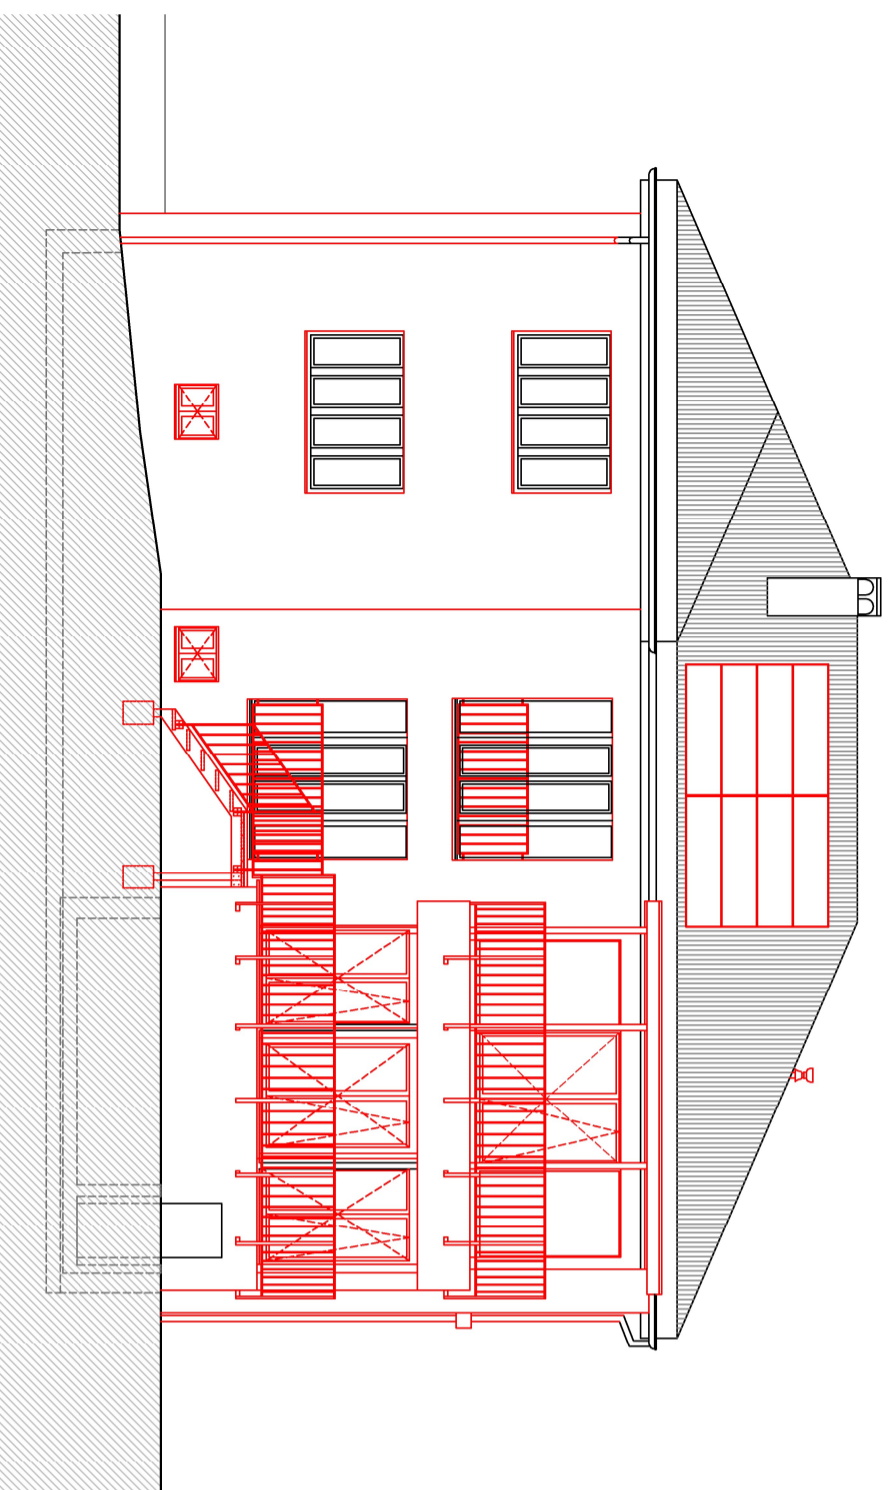


Façade Nord

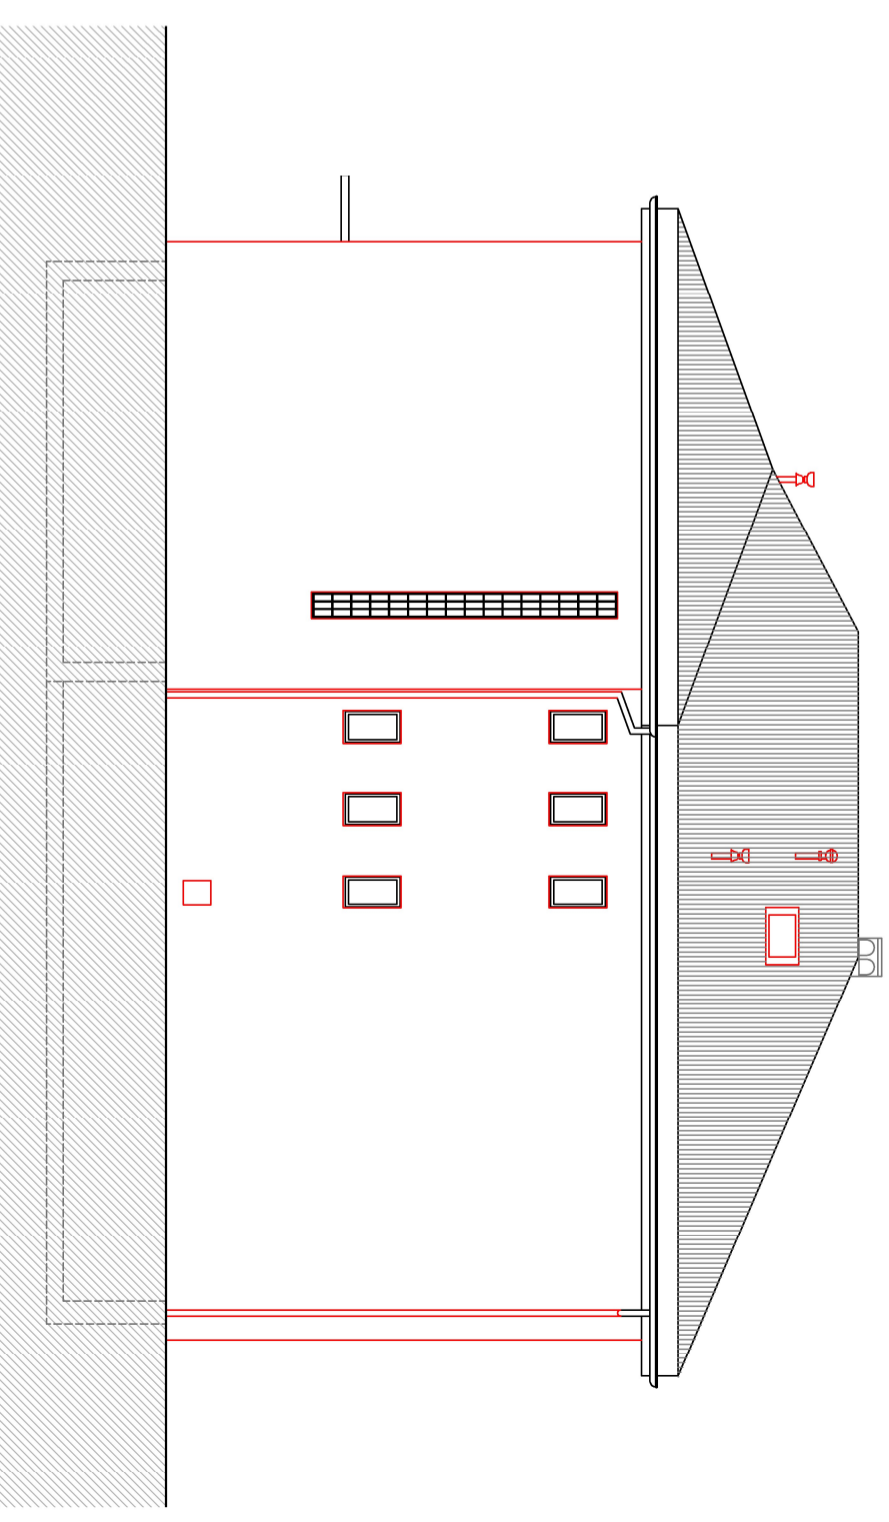

Façade Est

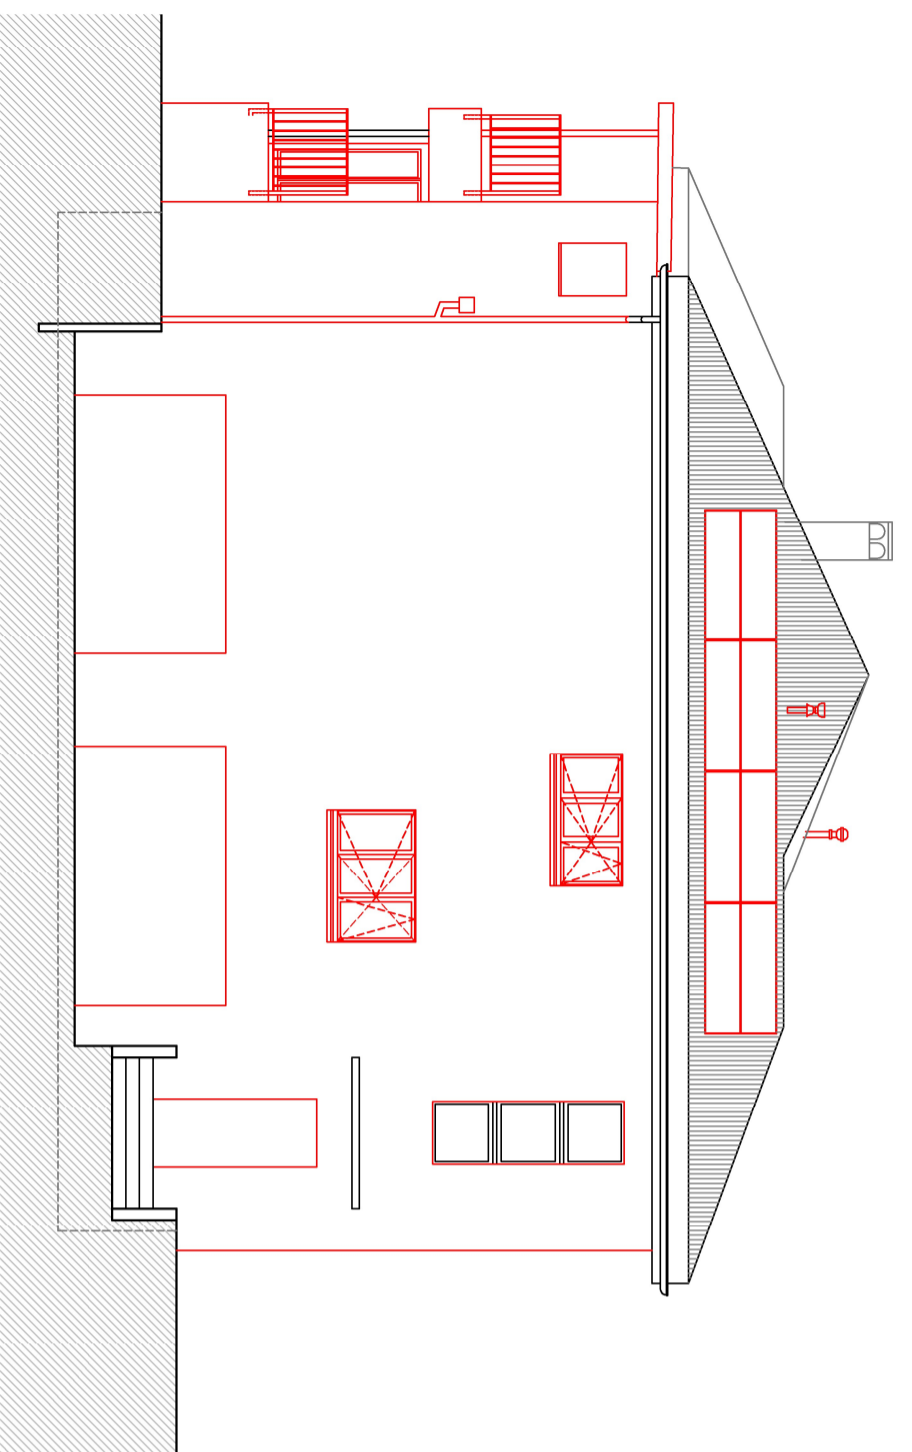

Façade Ouest

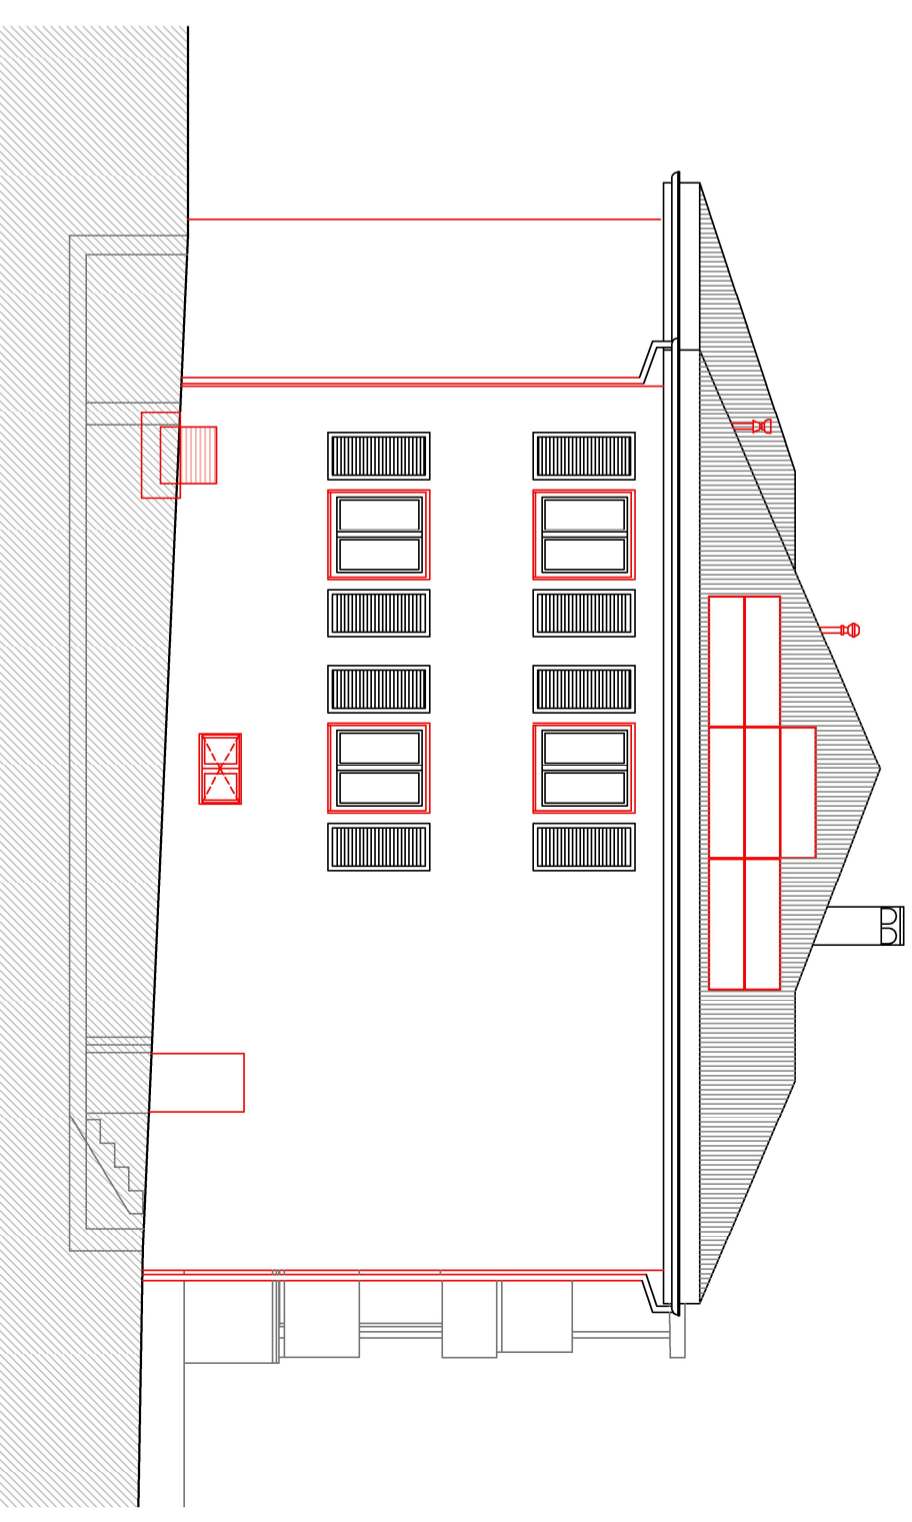

Rénovation de deux appartements

Echelle 1/100

Date: 22.05.2023

Dessin: Amandine Mathieu

Mise à jour: 04.09.2023

Format A3

Atelier d'architecture Mikulas Sàrl, rue de Sensales 16, 1613 Maracon - tél. 021 653 06 74 - info@mikulas.ch - www.mikulas.ch

Façades

232_04

à construire

existant

0

10m