
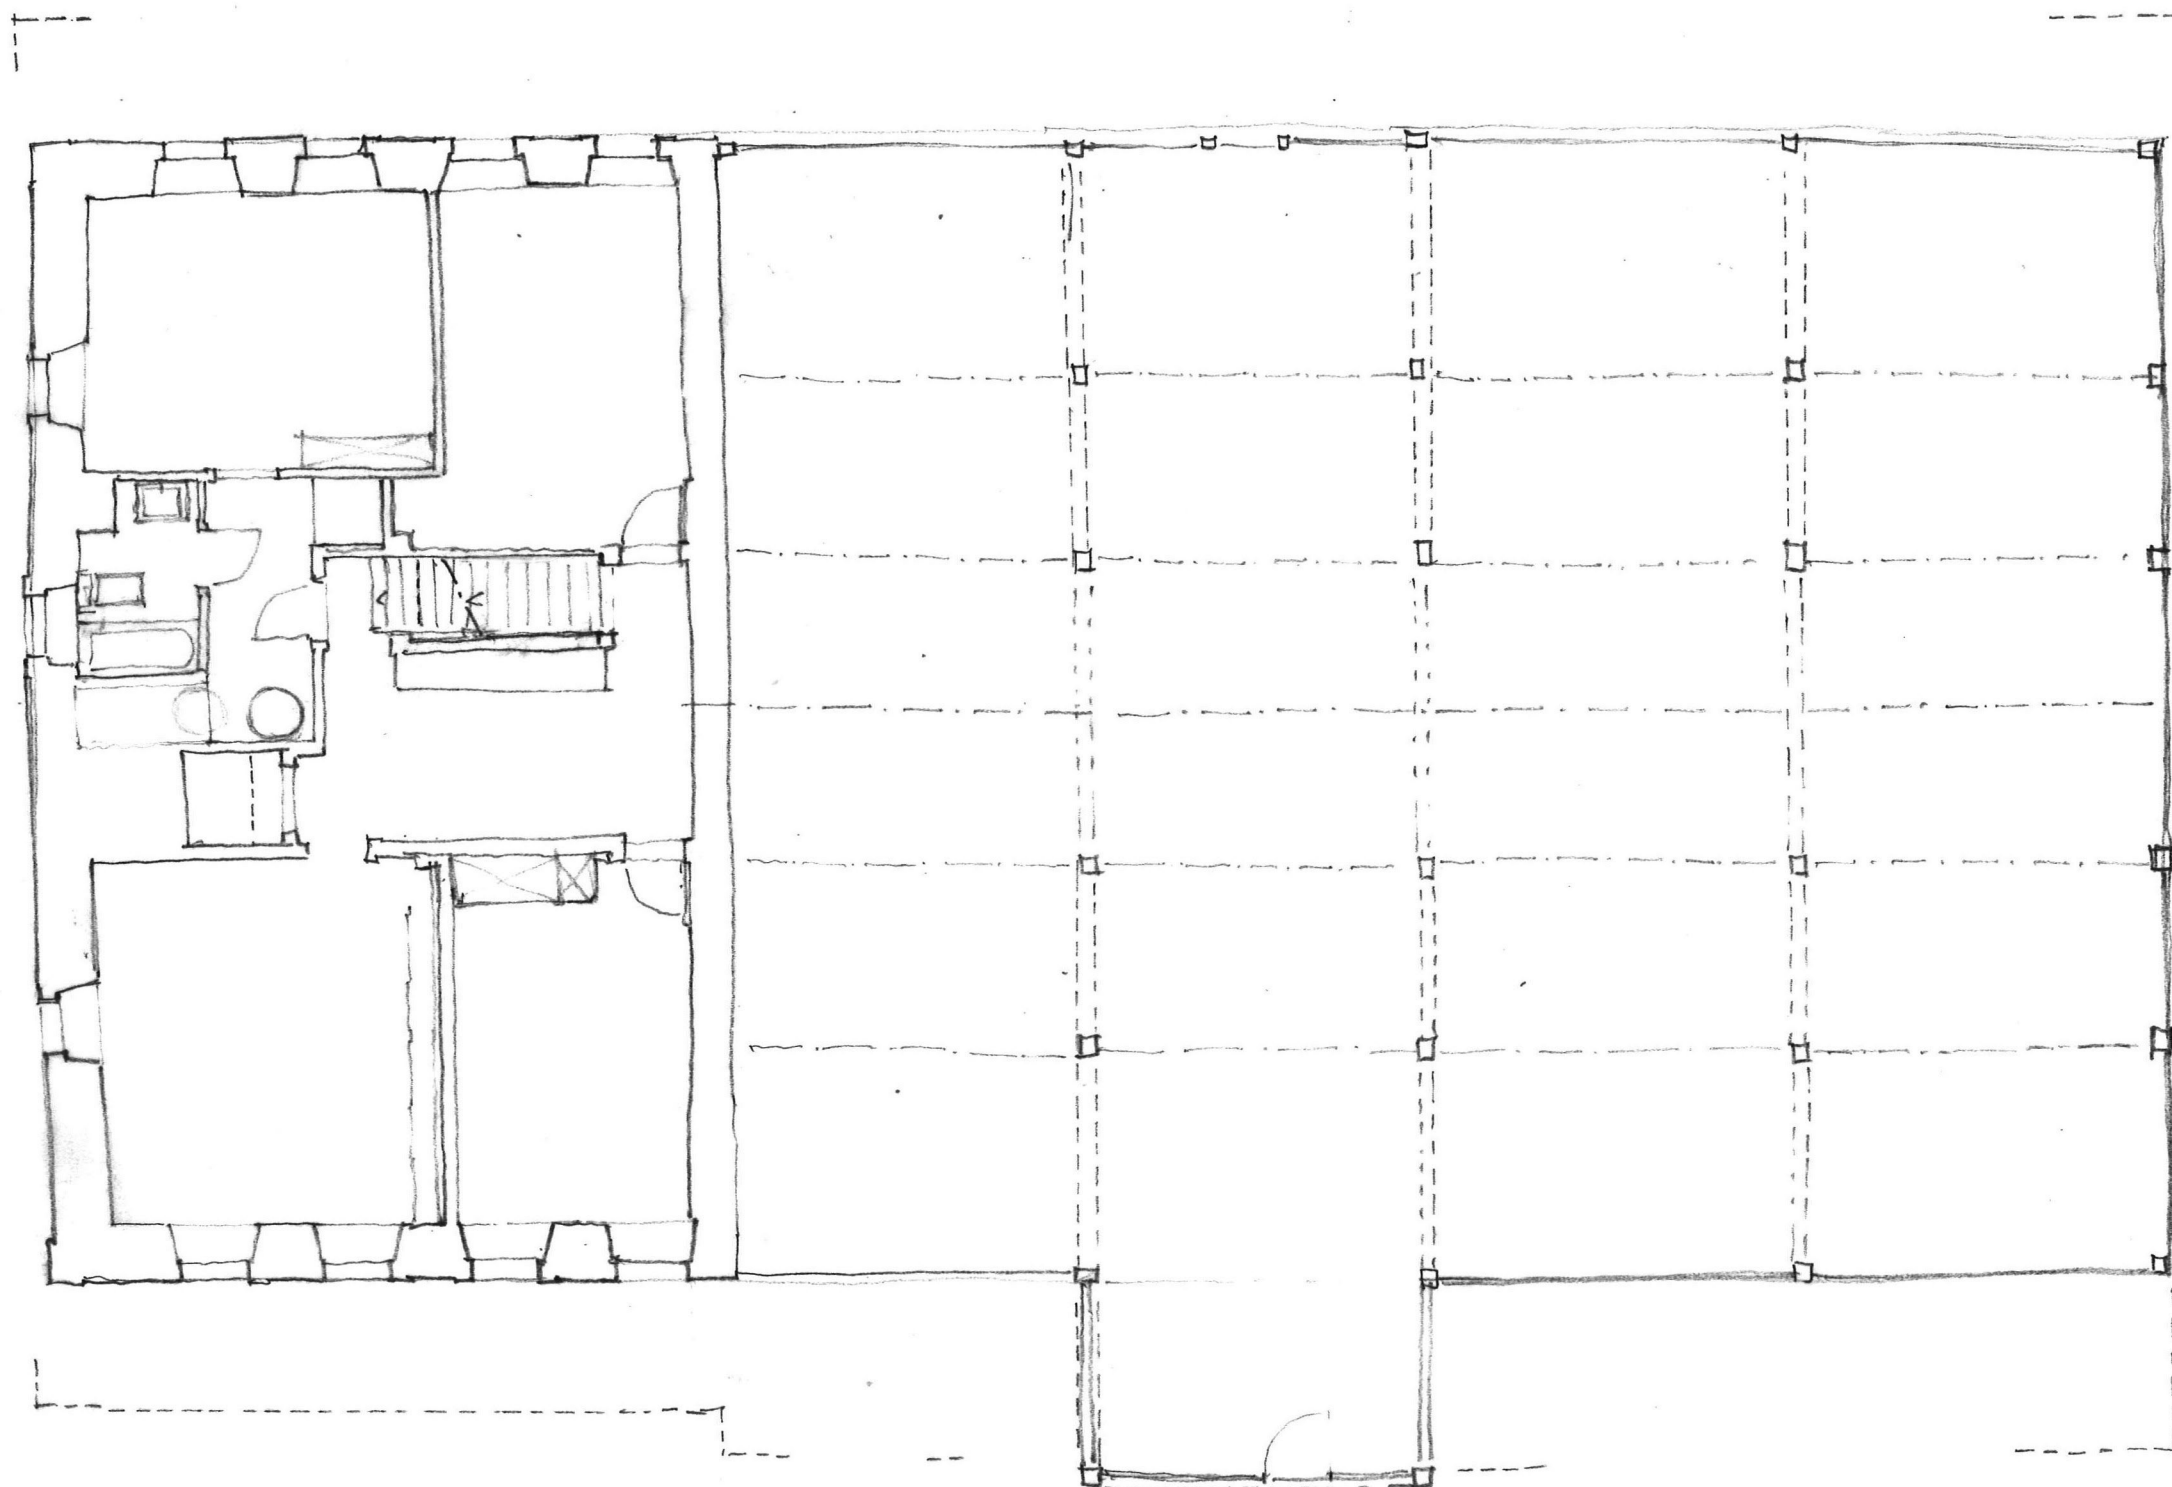


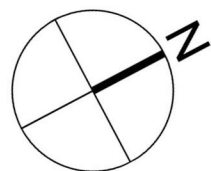

Rénovation d'une ancienne ferme de la Broye vaudoise

Relevés sommaires, esquisse 1er étage

Ech 1-100 Le 31.10.2021

Atelier d'architecture Mikulas Sàrl, rte de Semsales 16, 1613 Maraon VD, Tél. 021 653 06 74, info@mikulas.ch, www.mikulas.ch

