




ÉLEVATION SUD

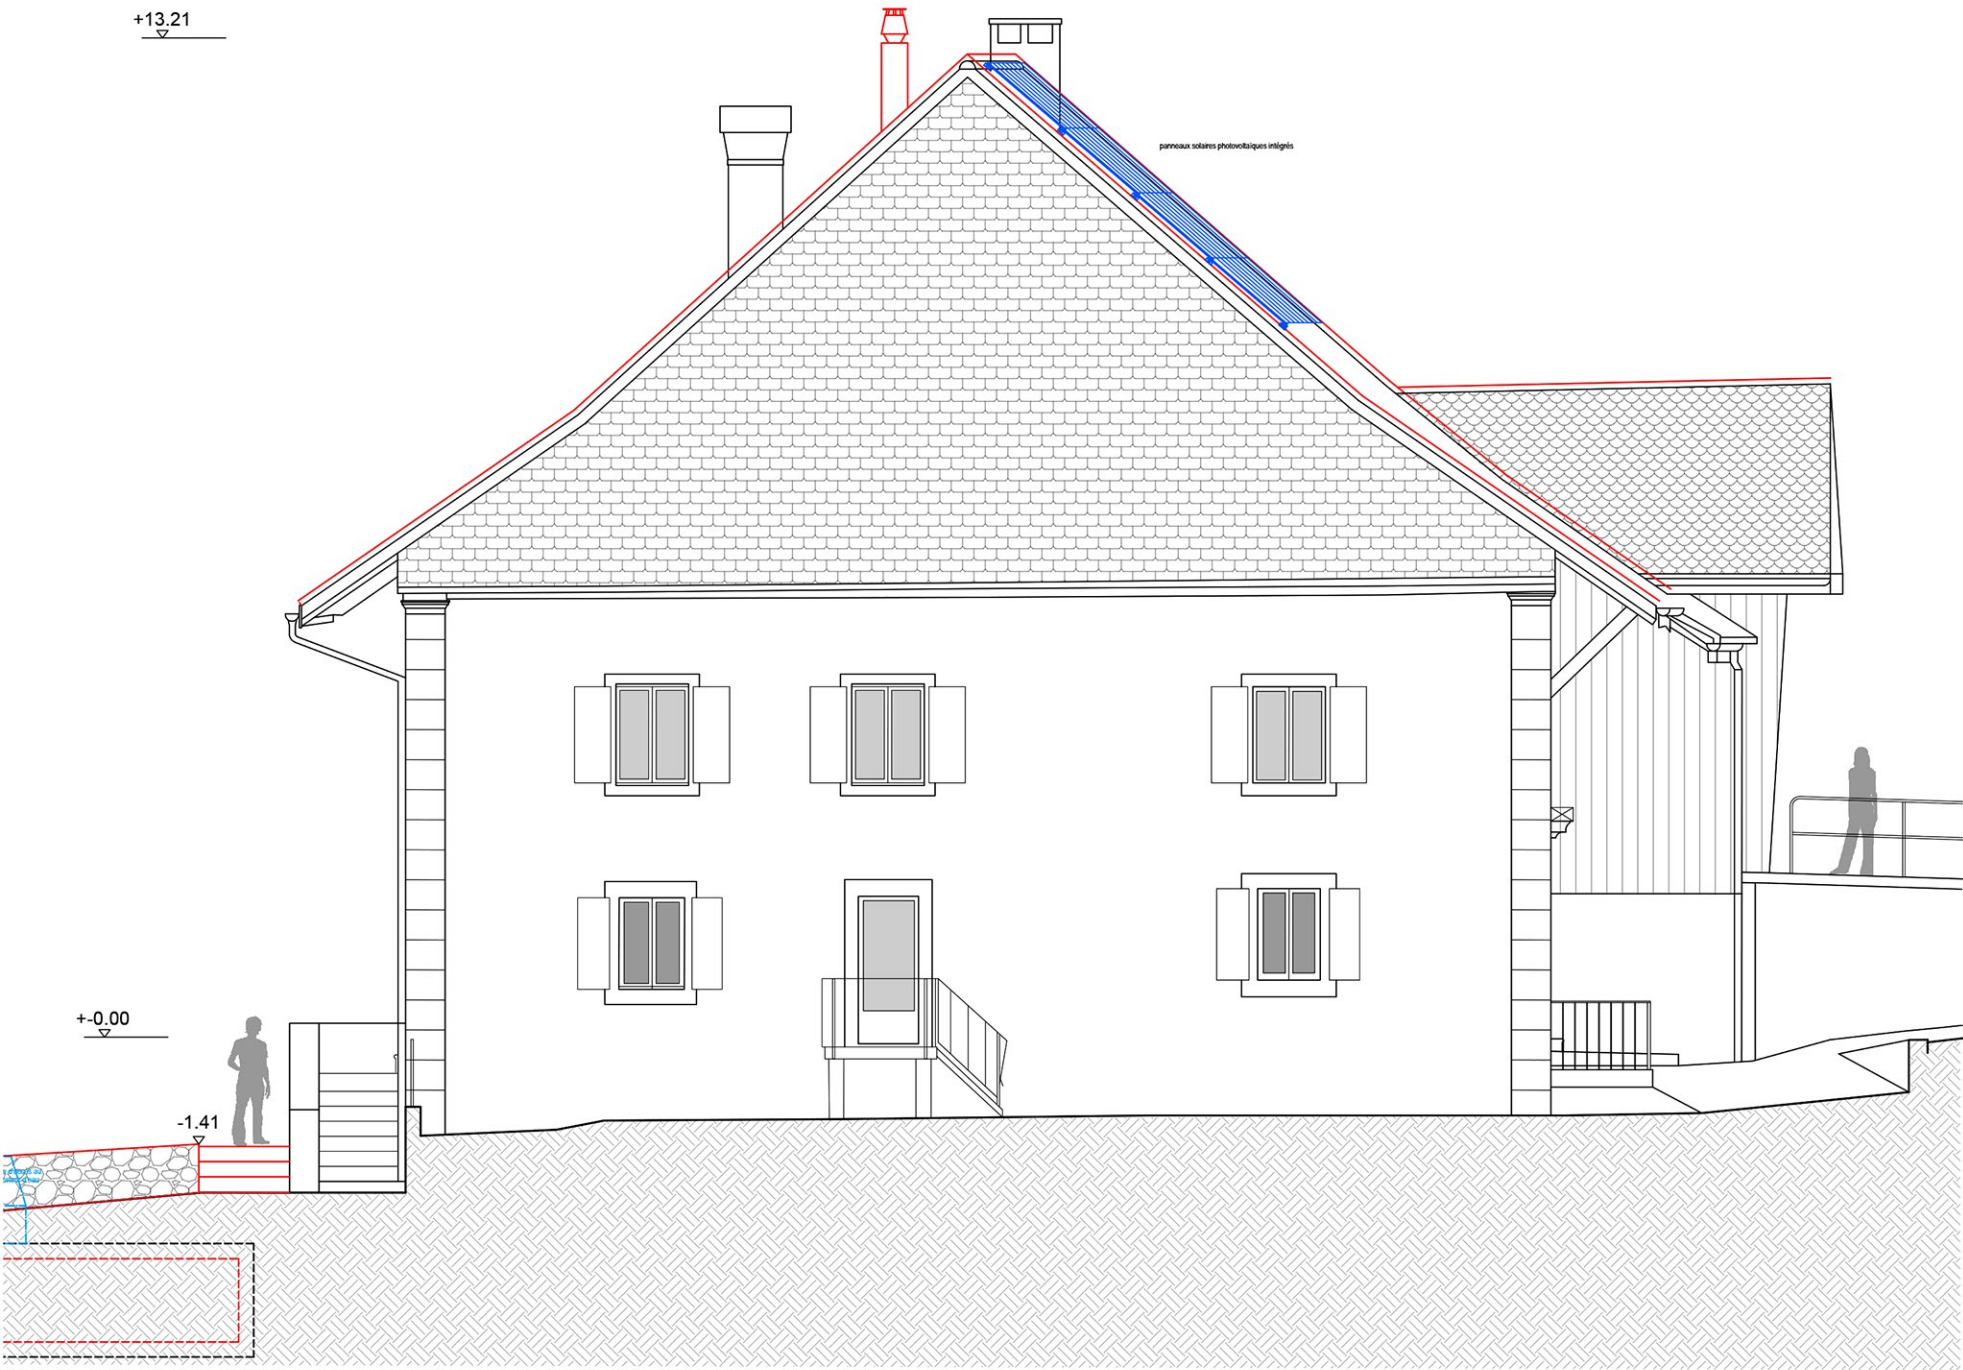

ÉLEVATION OUEST

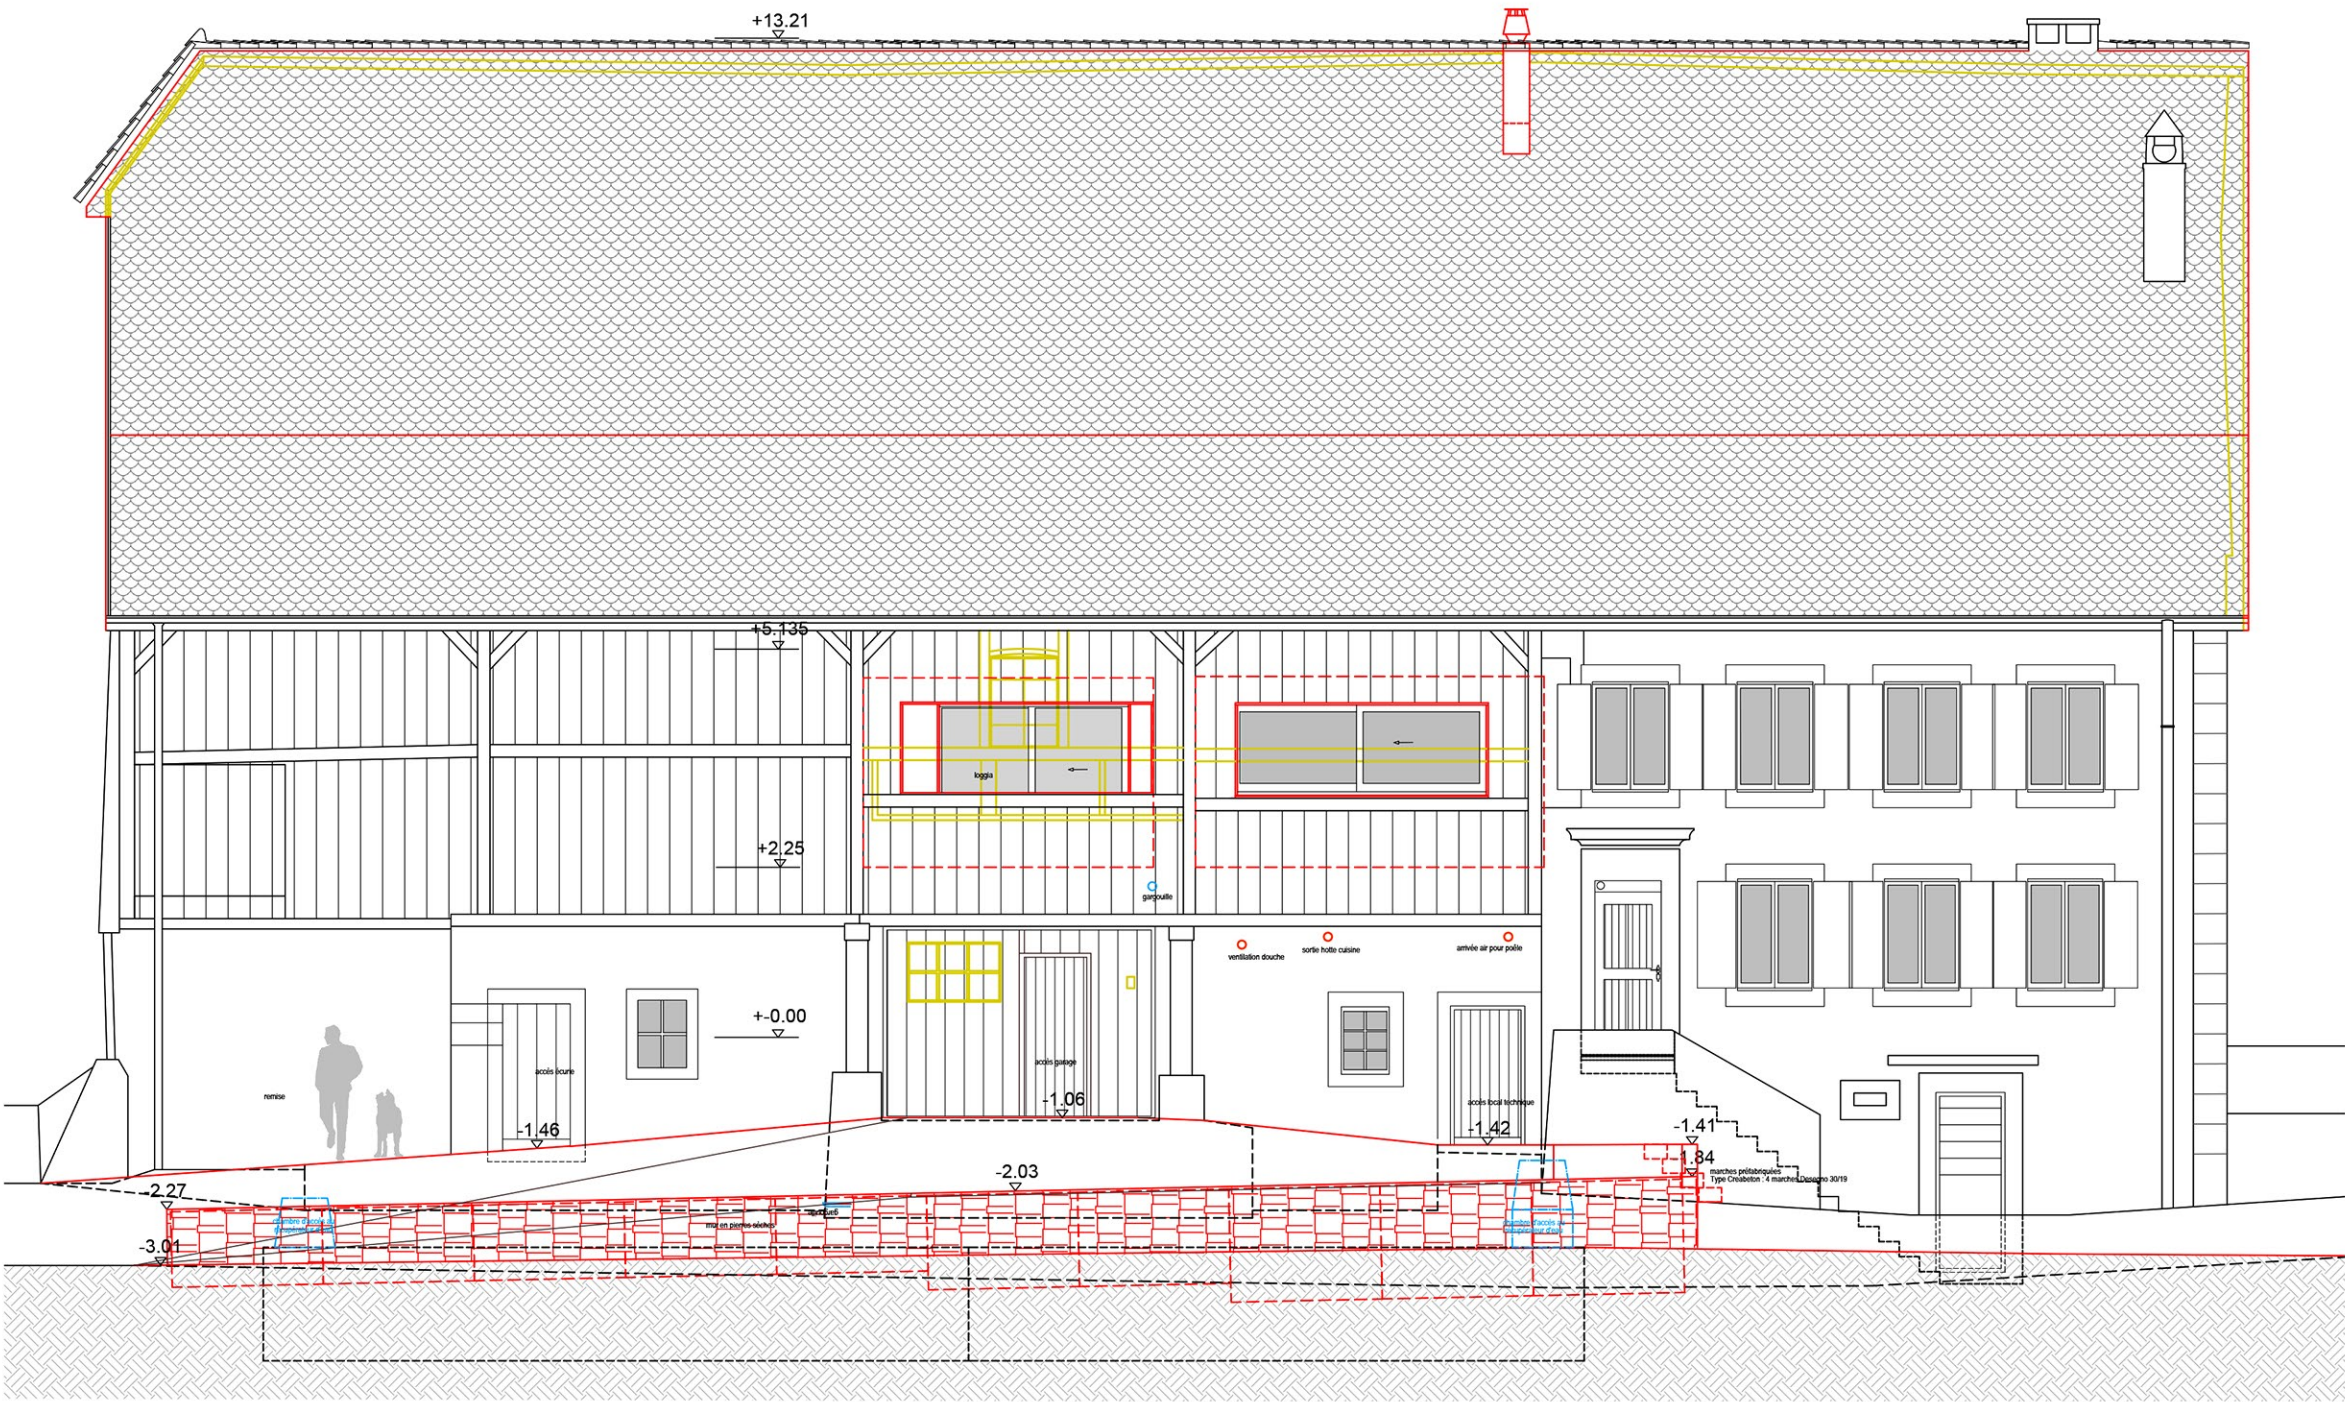

ÉLEVATION NORD

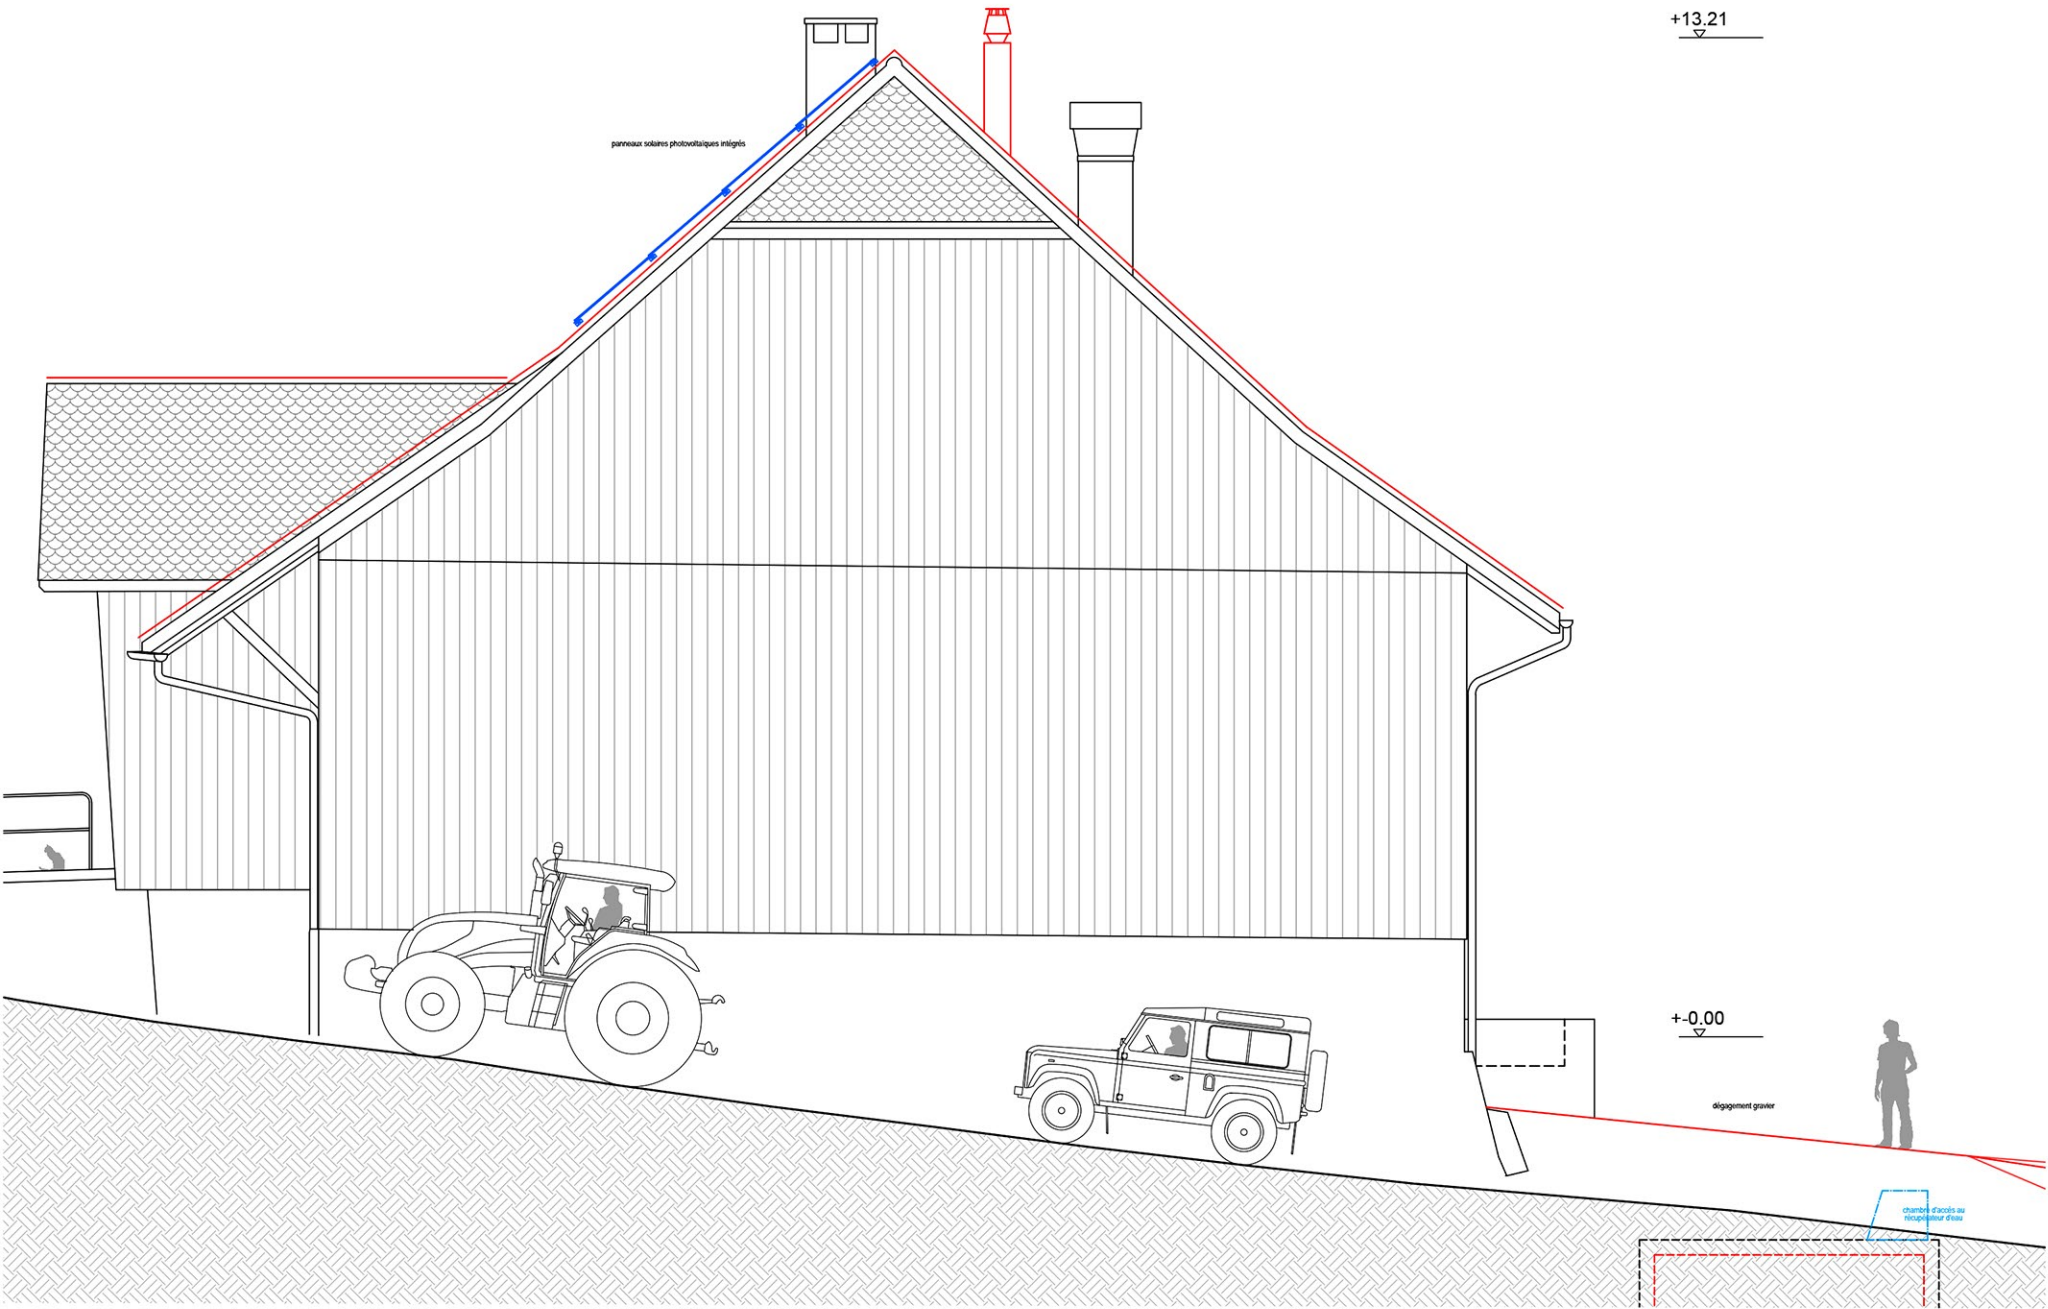

ÉLEVATION EST

