




FACADE SUD-EST

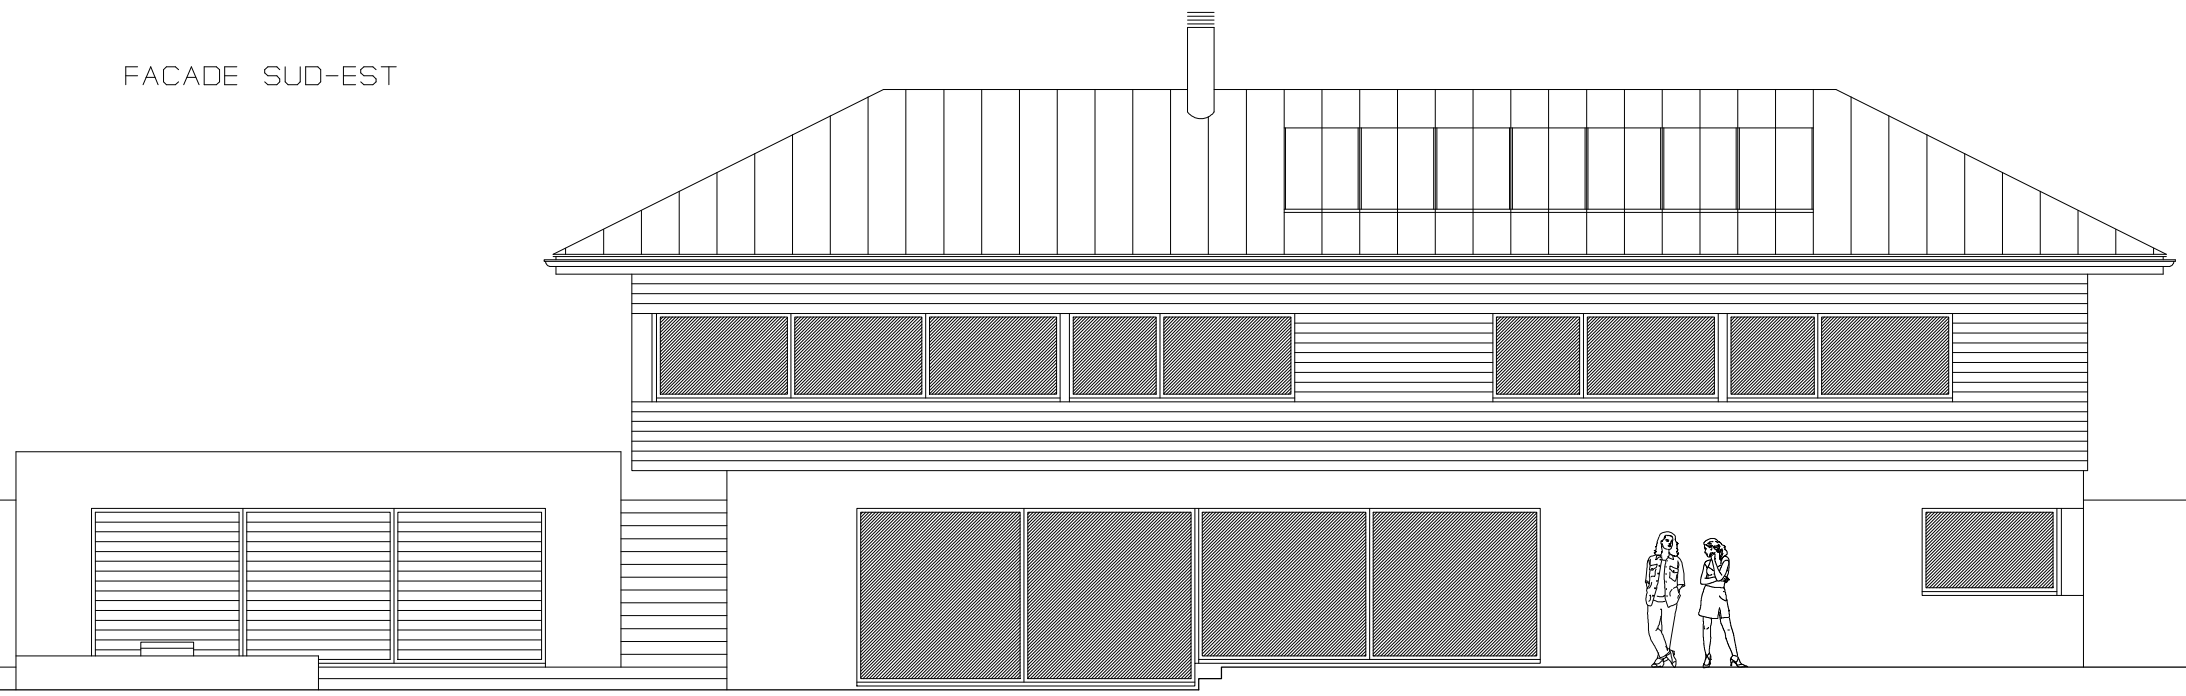



FACADE SUD-OUEST

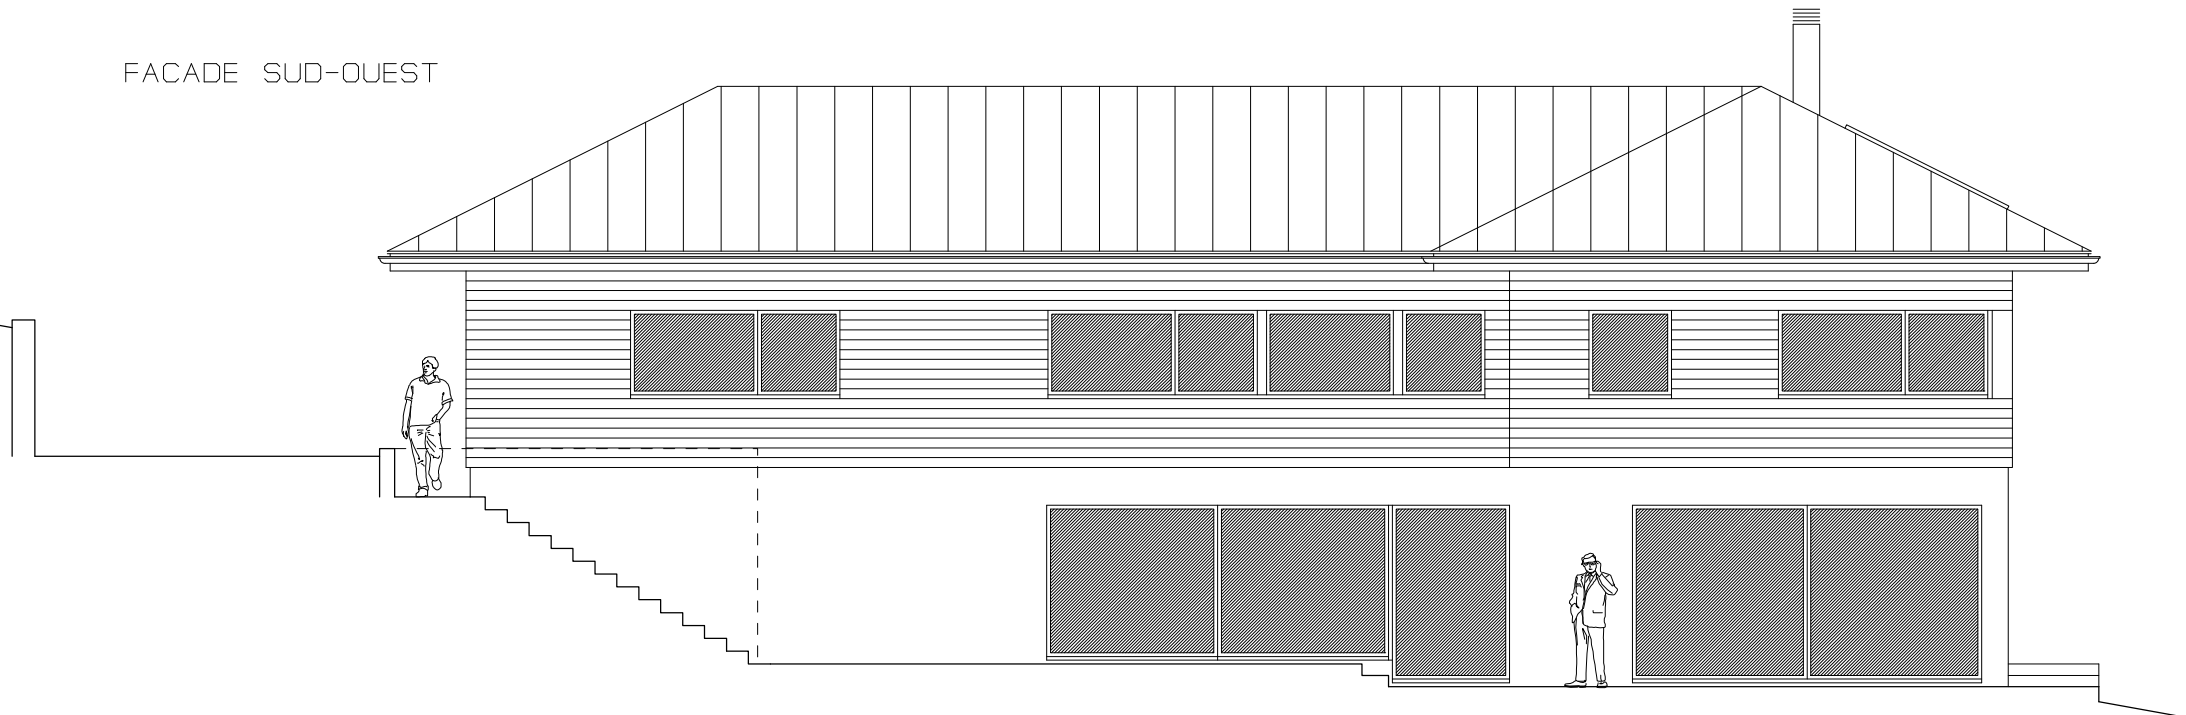

FACADE NORD-OUEST

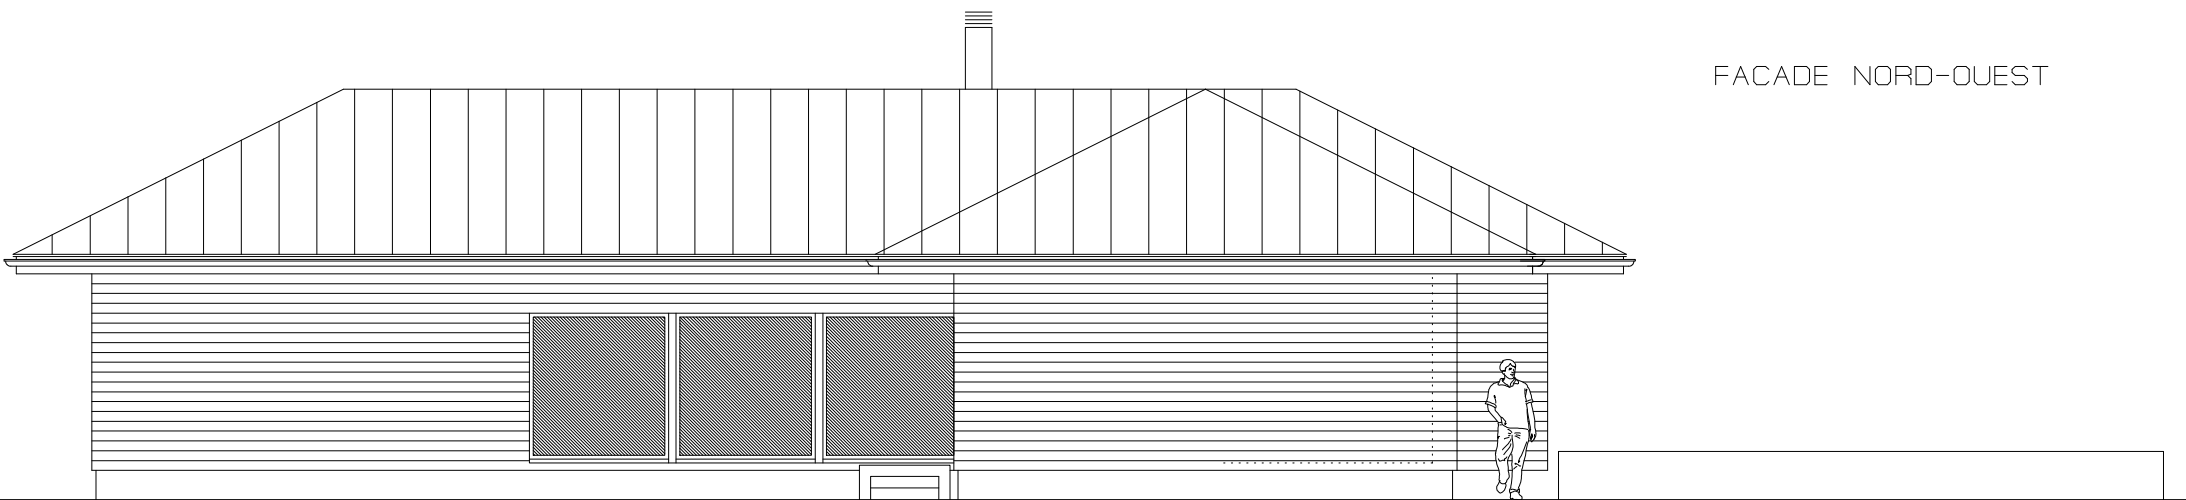

FACADE NORD-EST

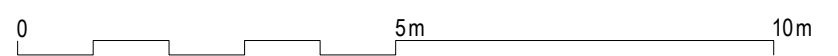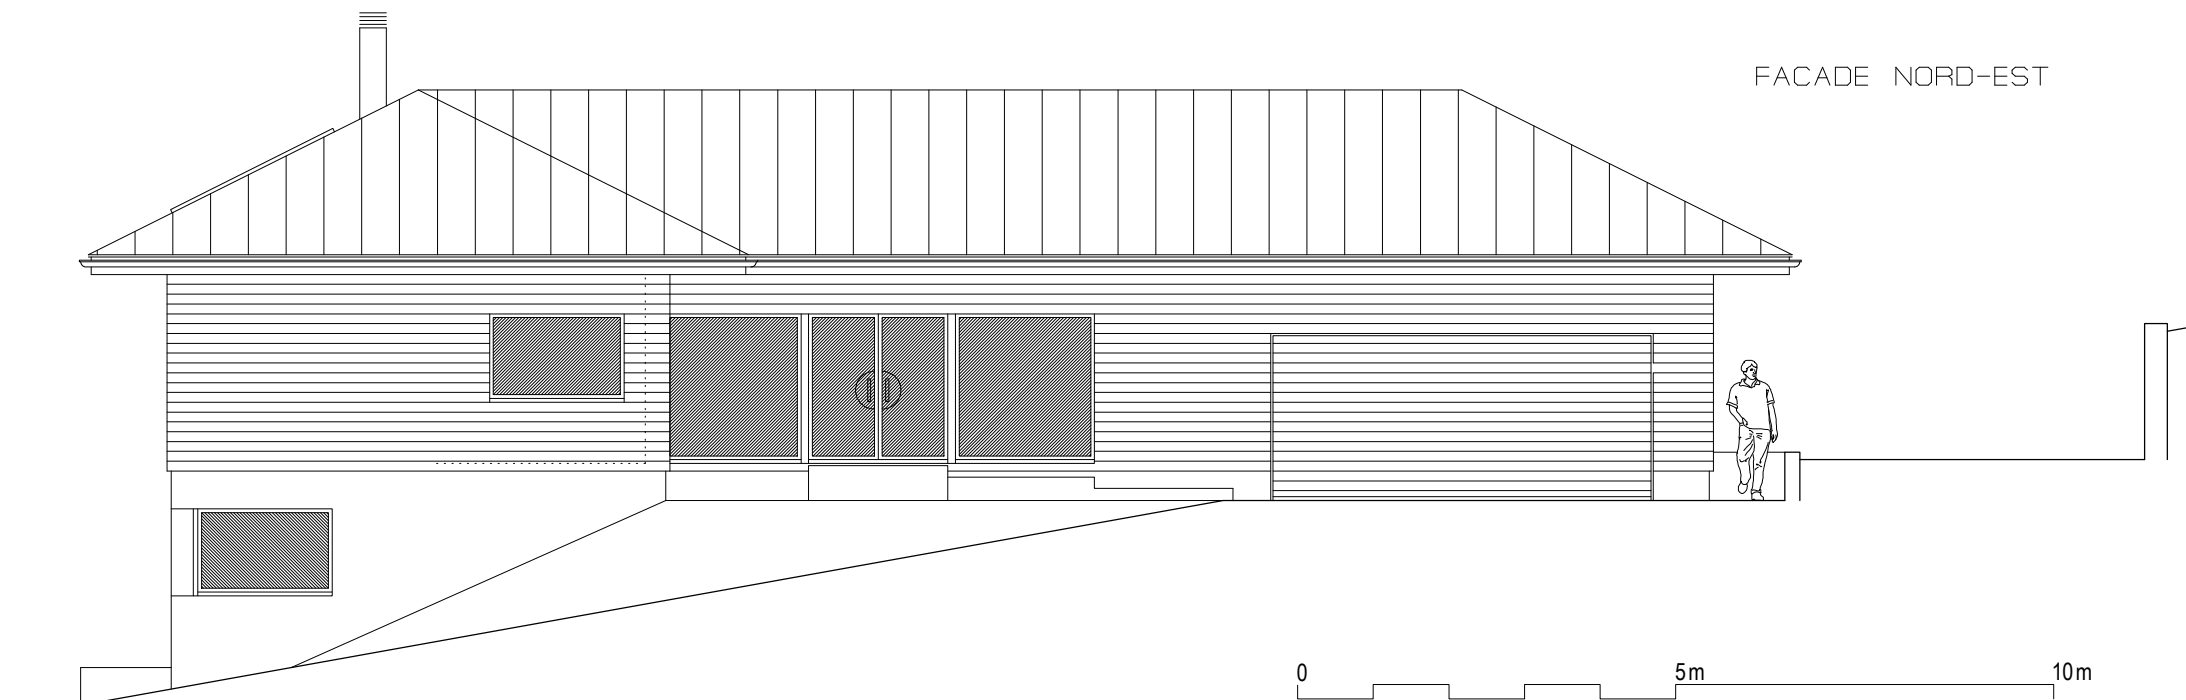

Etude de maison individuelle

Facades

Ech.: 1/100

10.11.2005

Dess: D.Lefort

Mise a jour :

Atelier d'architecture Mikulas Sarl, 1613 Maraçon VD, www.mikulas.ch

39.03