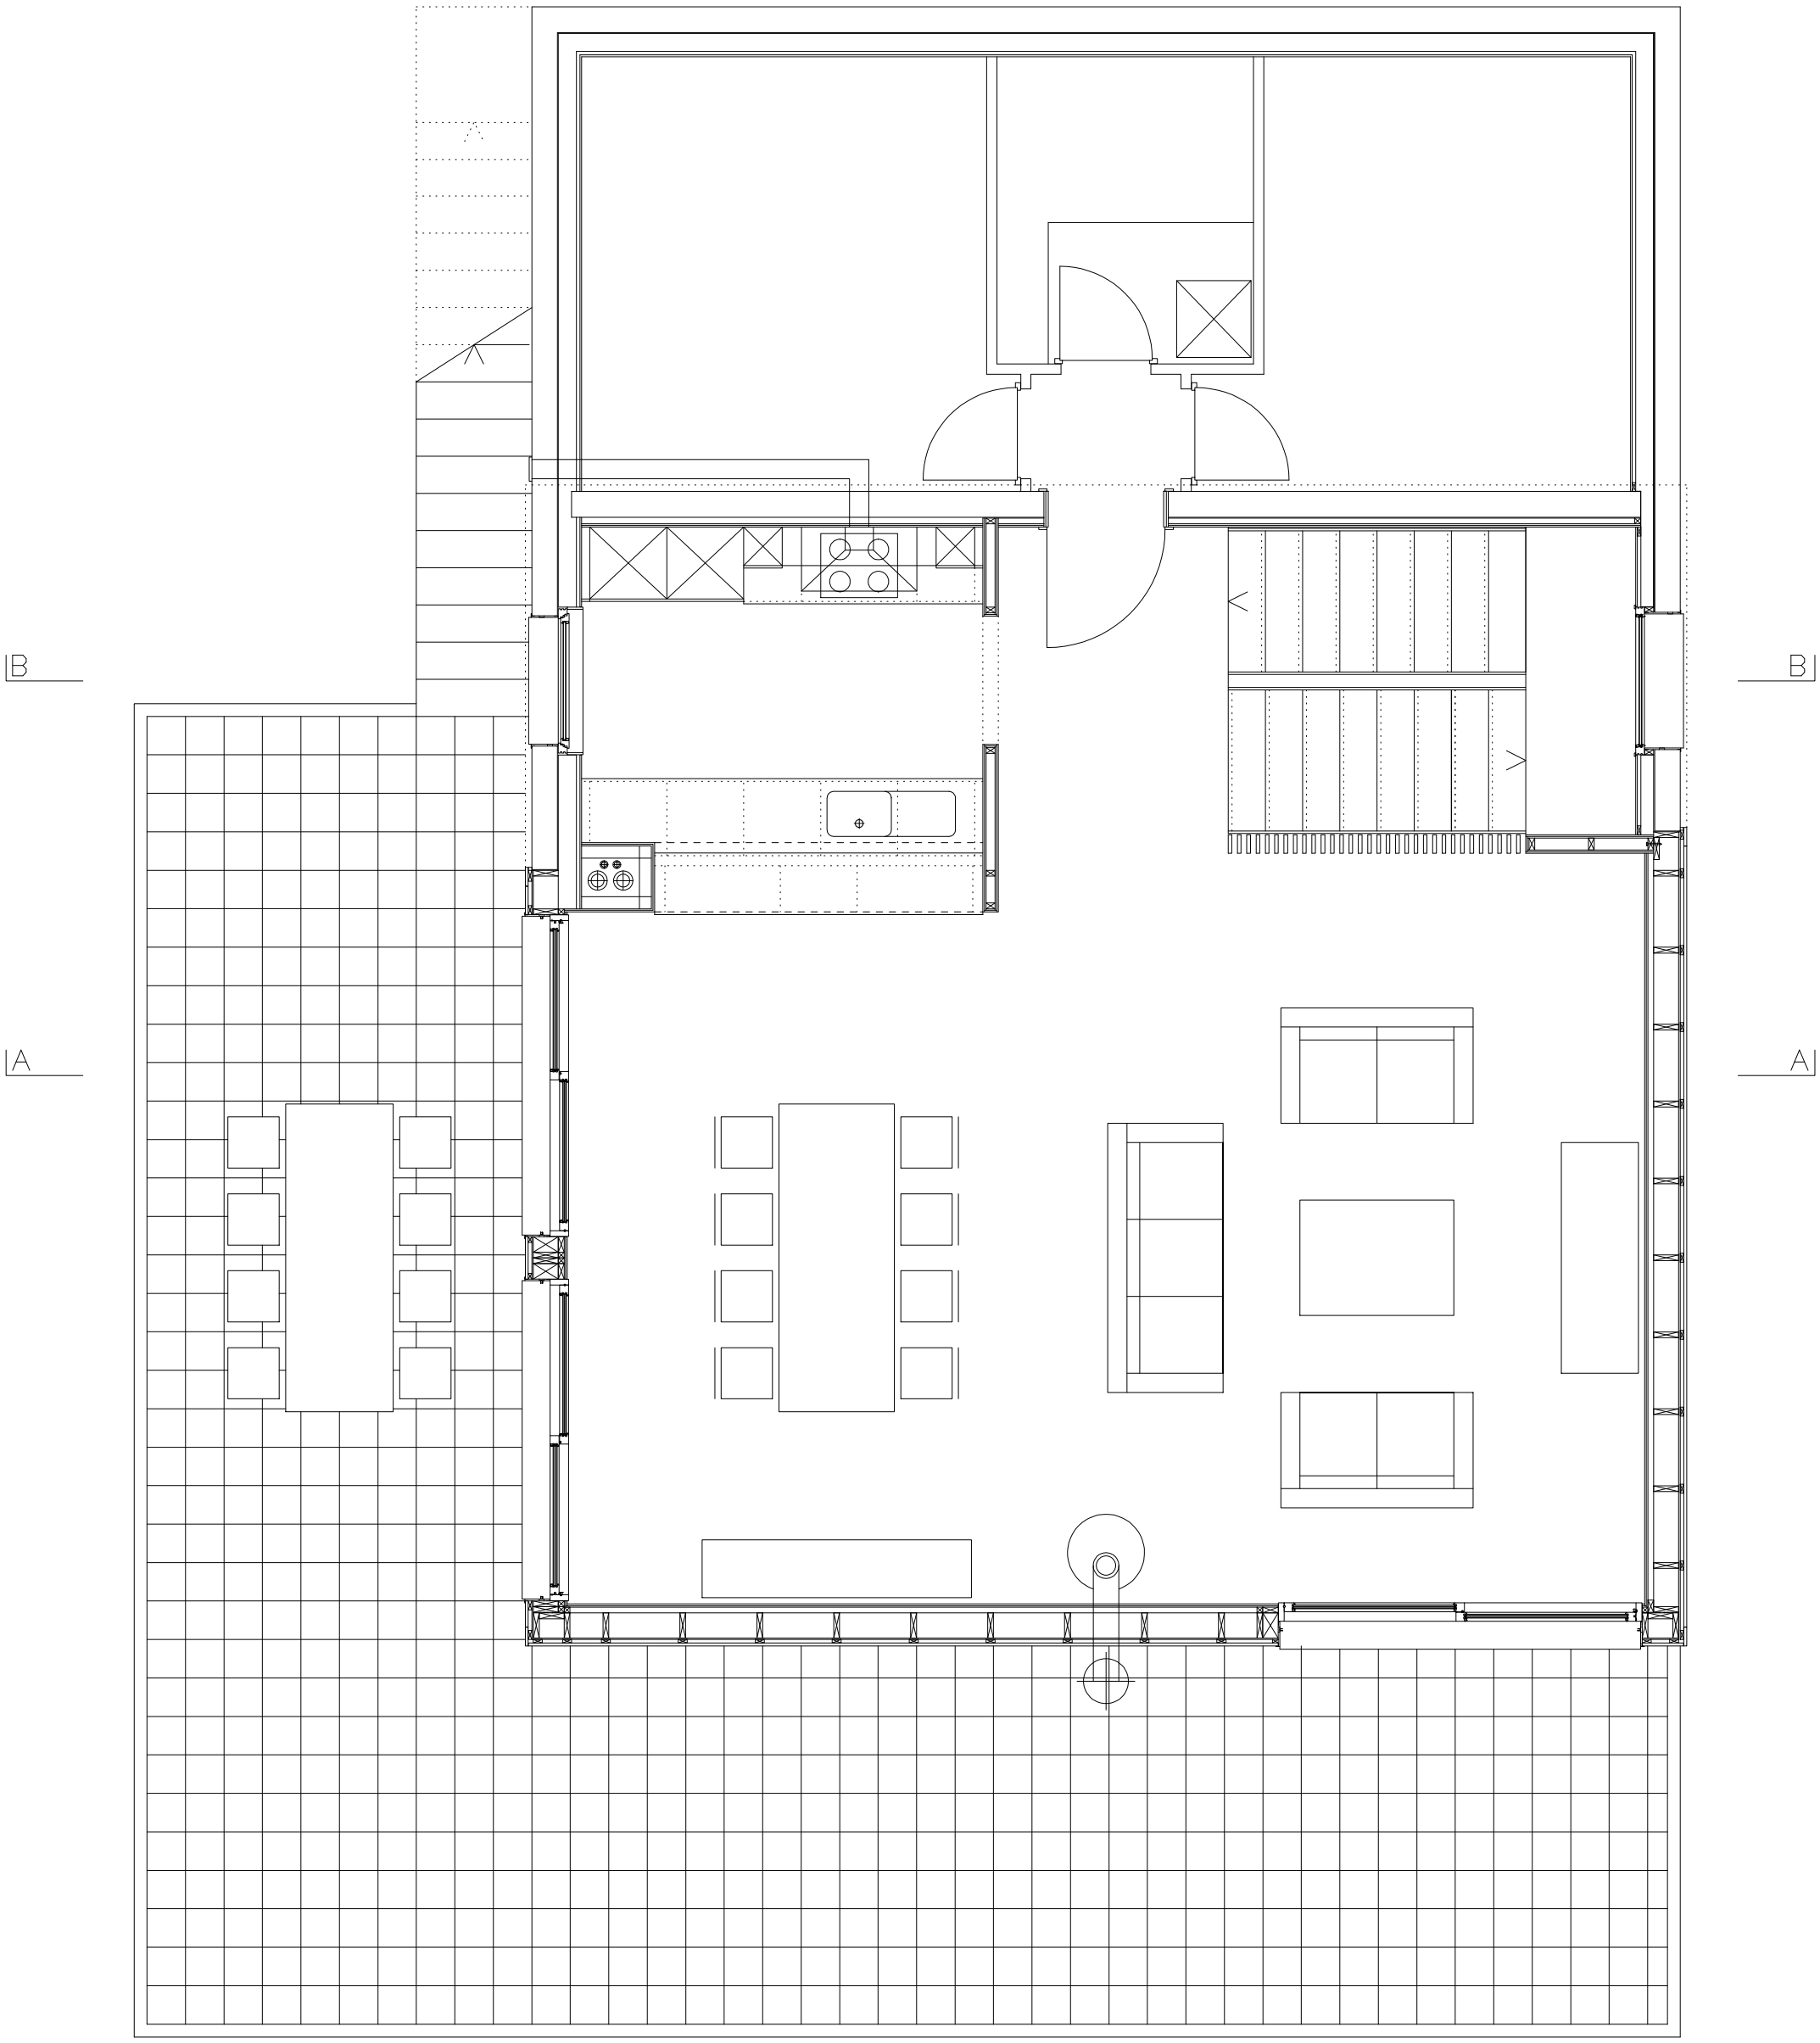

0 5m

MAISON CUBE

Projet de maison individuelle

Rez inferieur

Ech.: 1/50	08.10.2004	Dess: D.Lefort	Mise a jour :	30.--
Atelier d'architecture Mikulas Sarl, CH - 1613 Maracon, www.mikulas.ch				