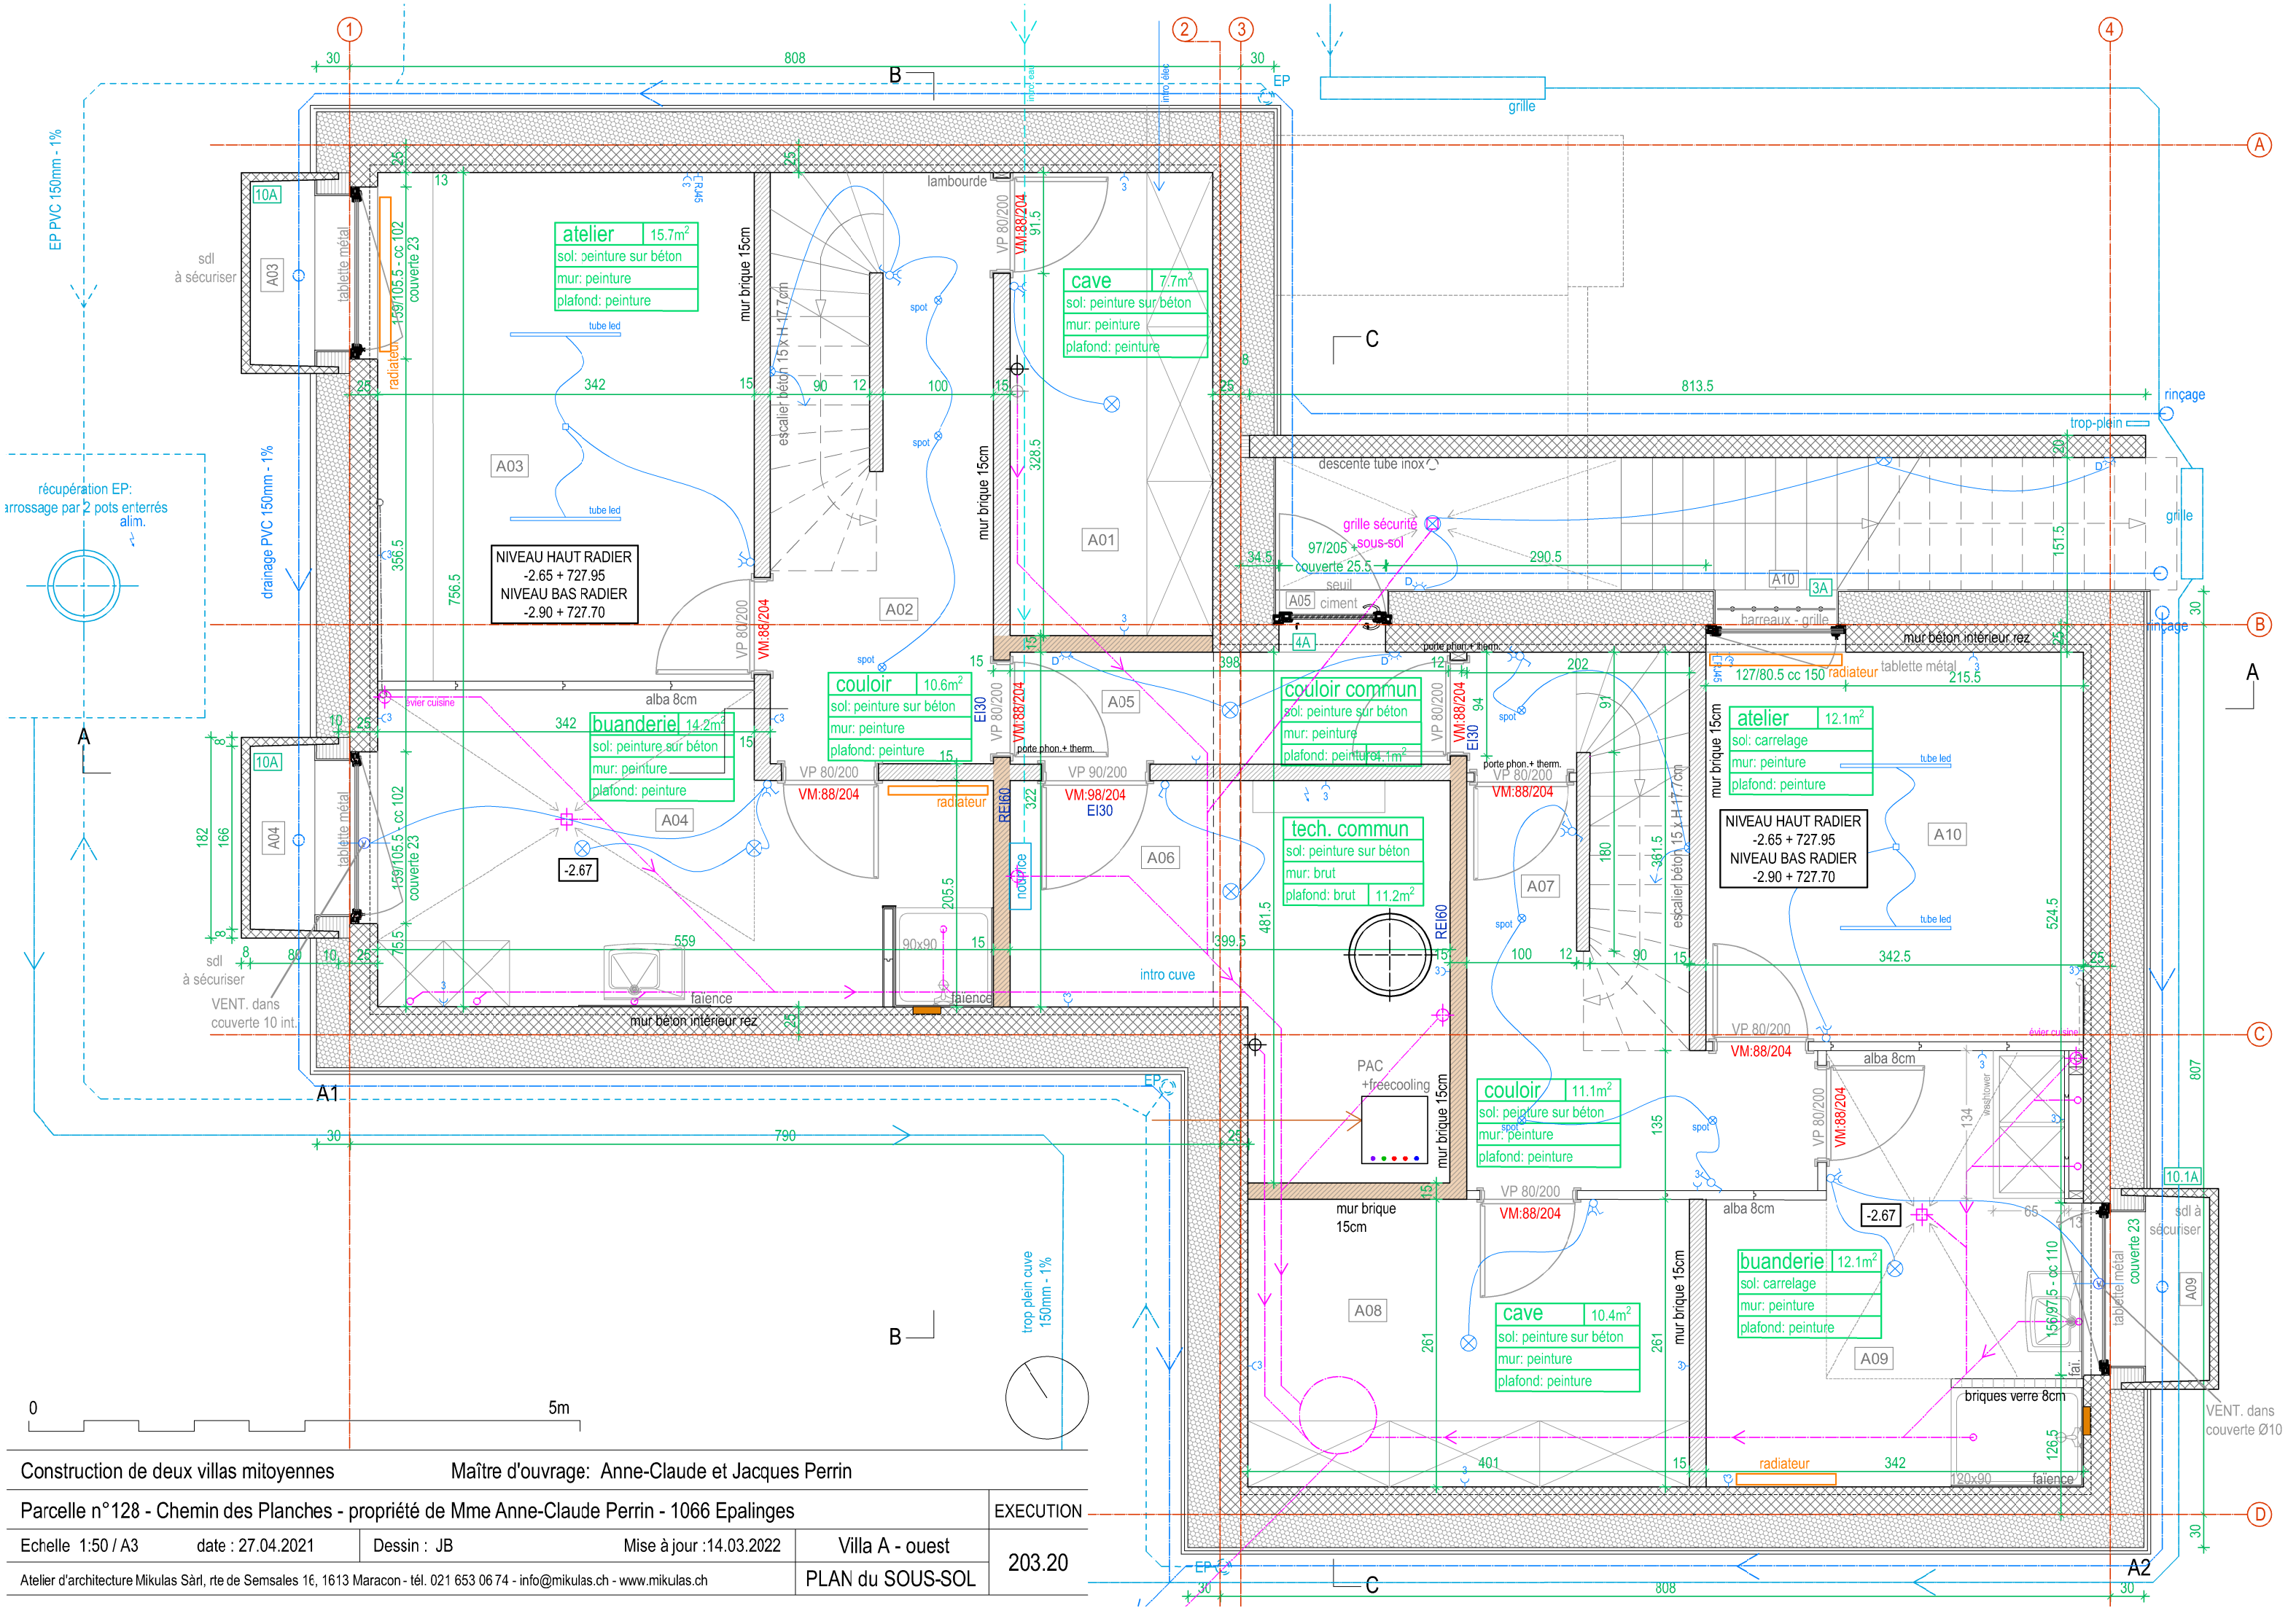

Construction de deux villas mitoyennes	Maître d'ouvrage: Anne-Claude et Jacques Perrin		
Parcelle n°128 - Chemin des Planches - propriété de Mme Anne-Claude Perrin - 1066 Epalinges			EXECUTION
Echelle 1:50 / A3 date : 27.04.2021	Dessin : JB	Mise à jour :14.03.2022	Villa A - ouest
Atelier d'architecture Mikulas Sàrl, rte de Semsales 16, 1613 Maracon - tél. 021 653 06 74 - info@mikulas.ch - www.mikulas.ch			PLAN du SOUS-SOL
			203.20