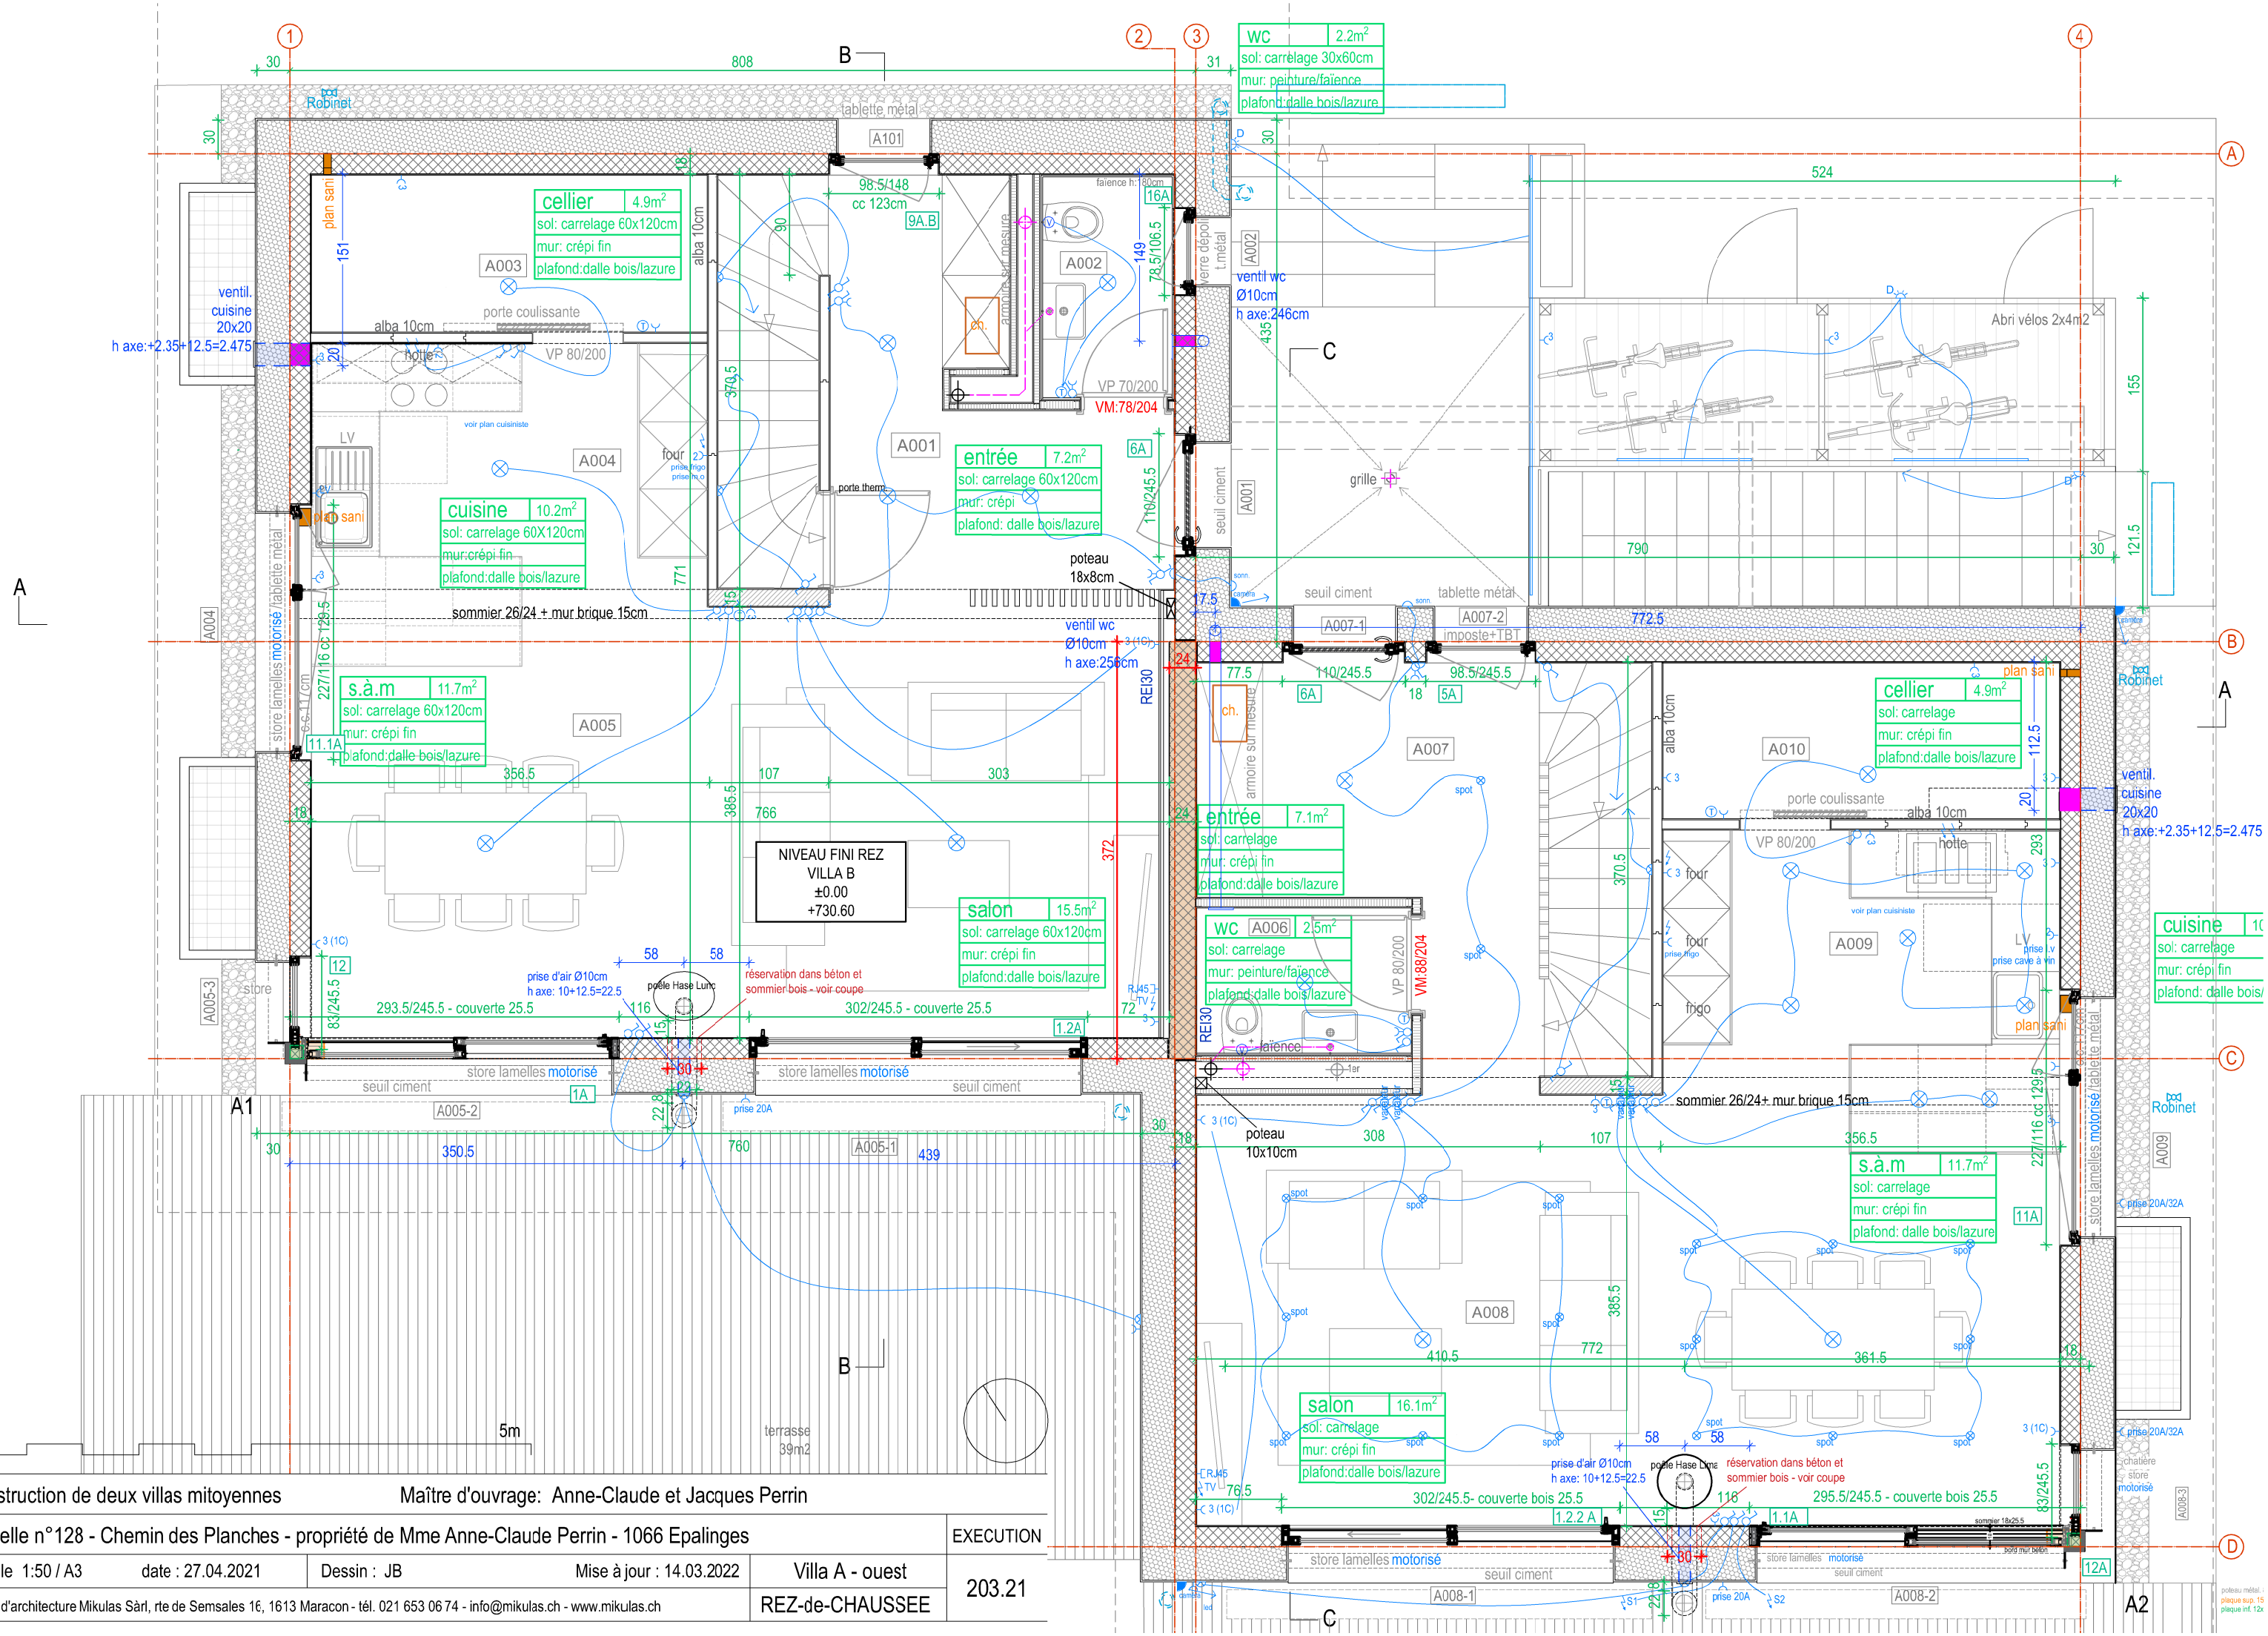

Construction de deux villas mitoyennes — Maître d'ouvrage: Anne-Claude et Jacques Perrin

Parcelle n°128 - Chemin des Planches - propriété de Mme Anne-Claude Perrin - 1066 Epalinges — EXECUTION

Echelle 1:50 / A3 | date : 27.04.2021 | Dessin : JB | Mise à jour : 14.03.2022 | Villa A - ouest | REZ-de-CHAUSSEE | 203.21

Atelier d'architecture Mikulas Sàrl, rte de Semsales 16, 1613 Maracon - tél. 021 653 06 74 - info@mikulas.ch - www.mikulas.ch