


Coupe transversale A

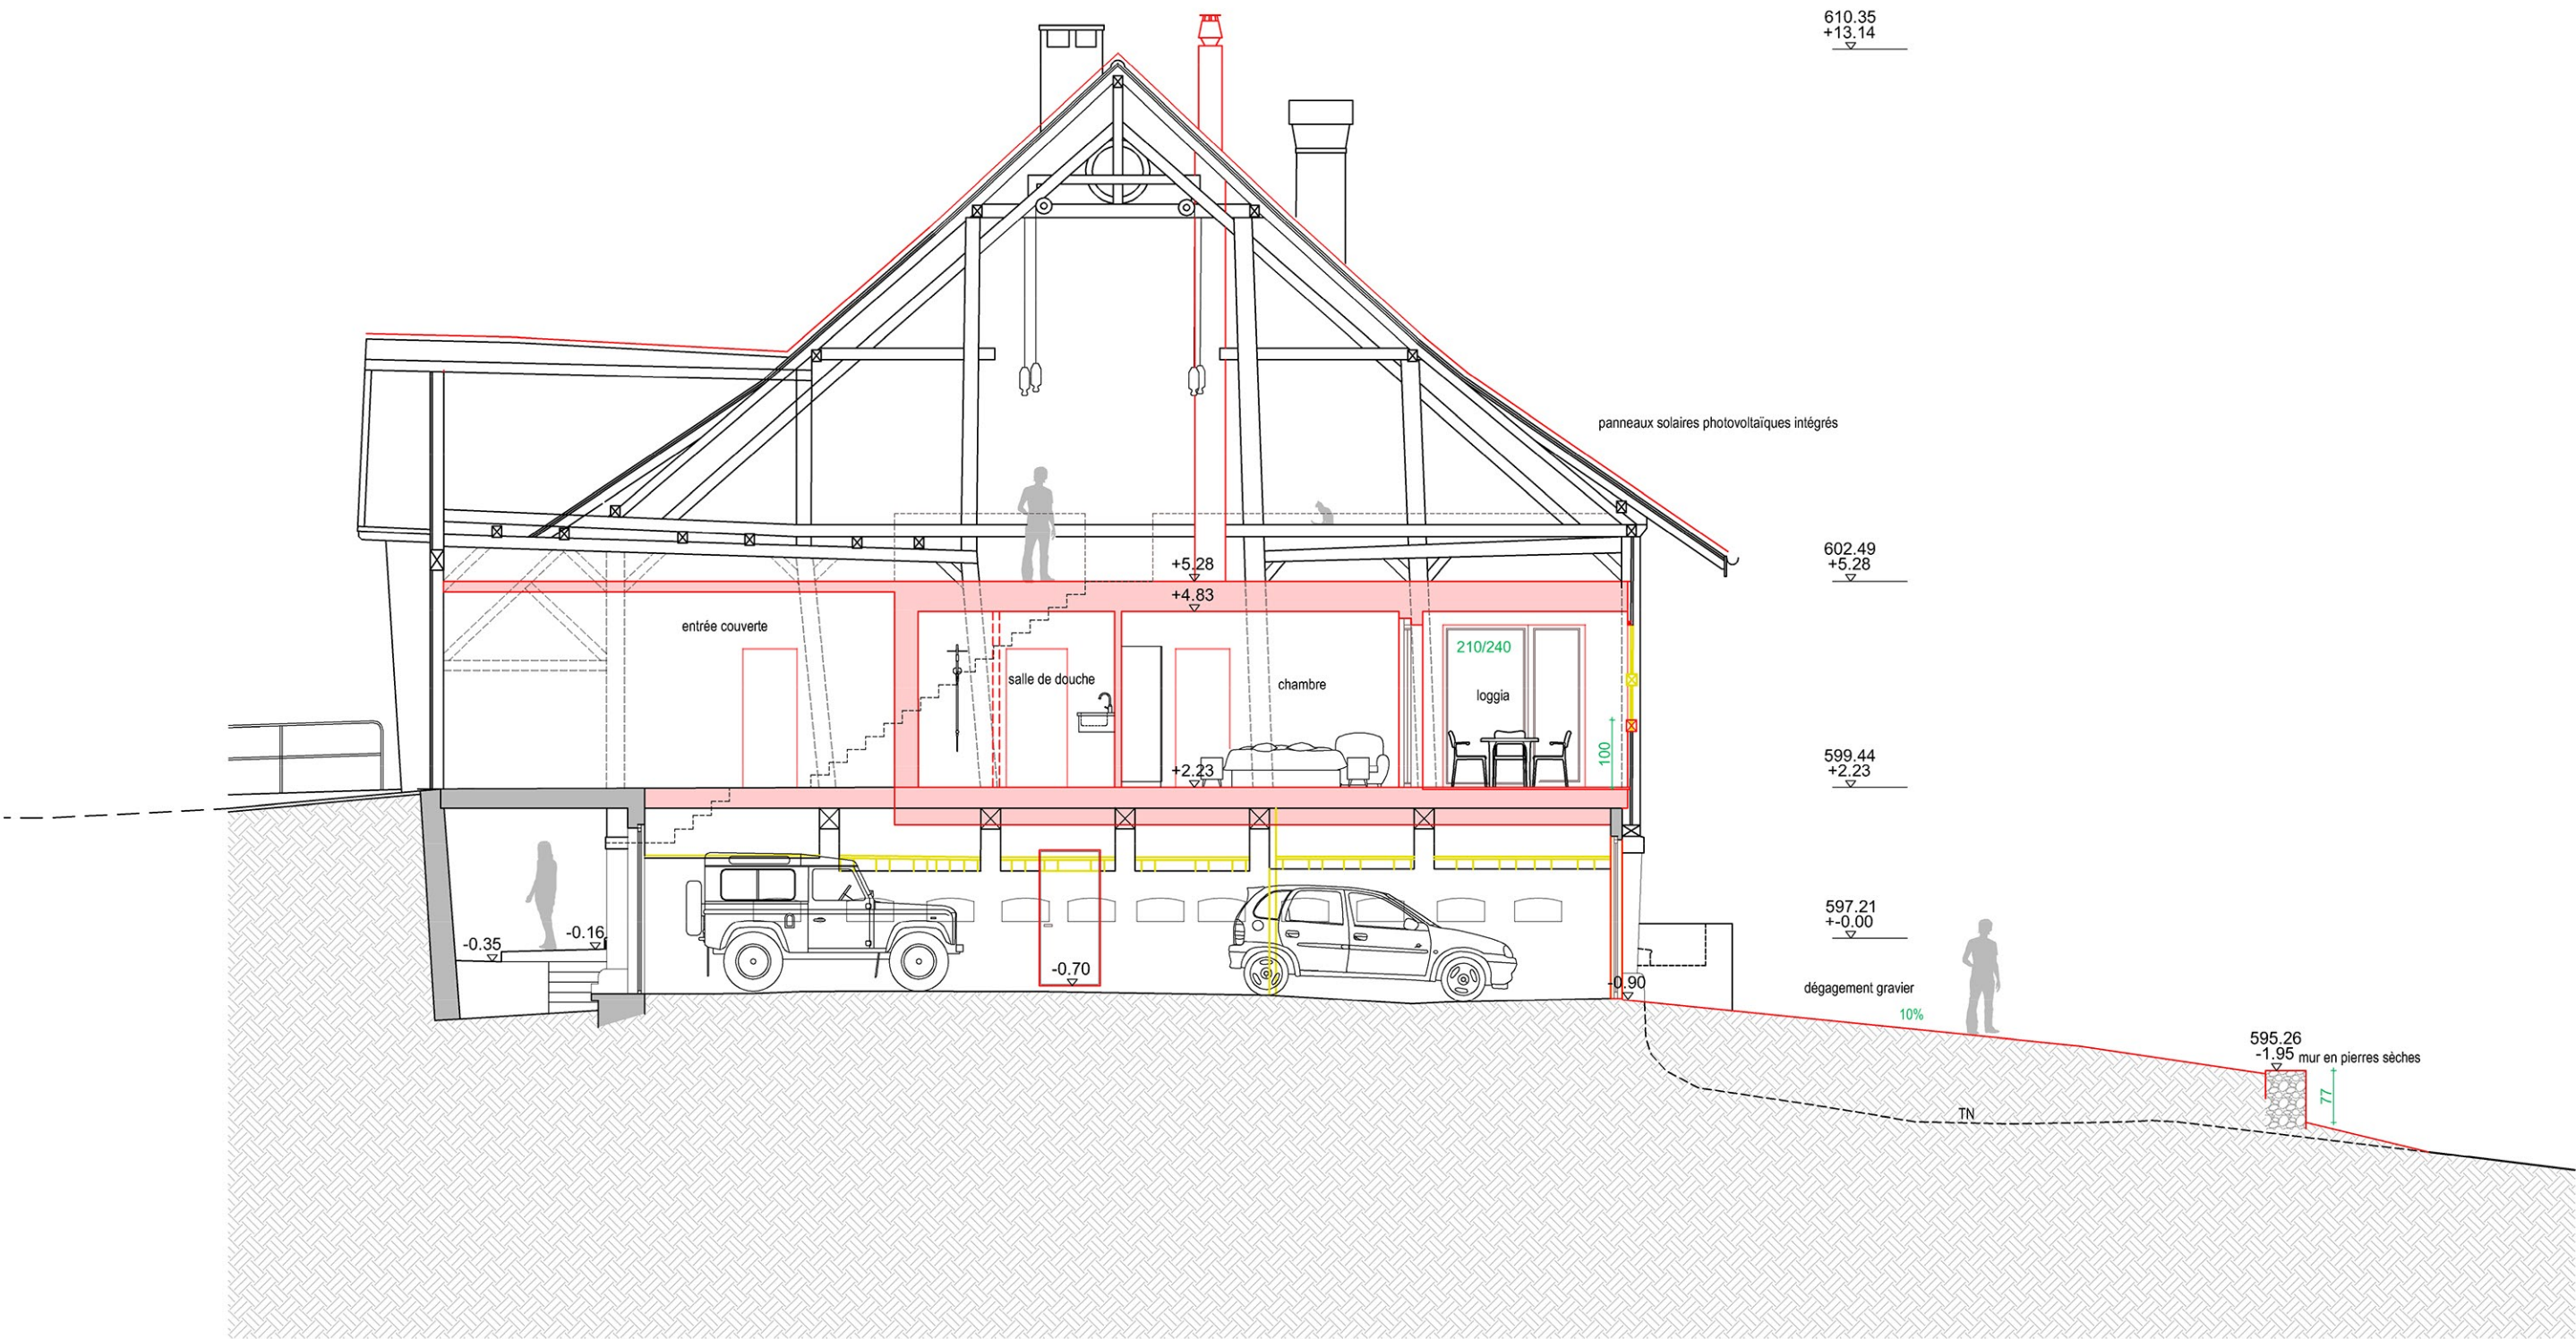

Coupe longitudinale B

