

Etude de maison individuelle



Plan du rez superieur

Ech.: 1/100 | 10.11.2005 | Dess: D.Lefort | Mise a jour :

Atelier d'architecture Mikulas Sarl, 1613 Maracon VD, www.mikulas.ch

39.02

0 5m 10m

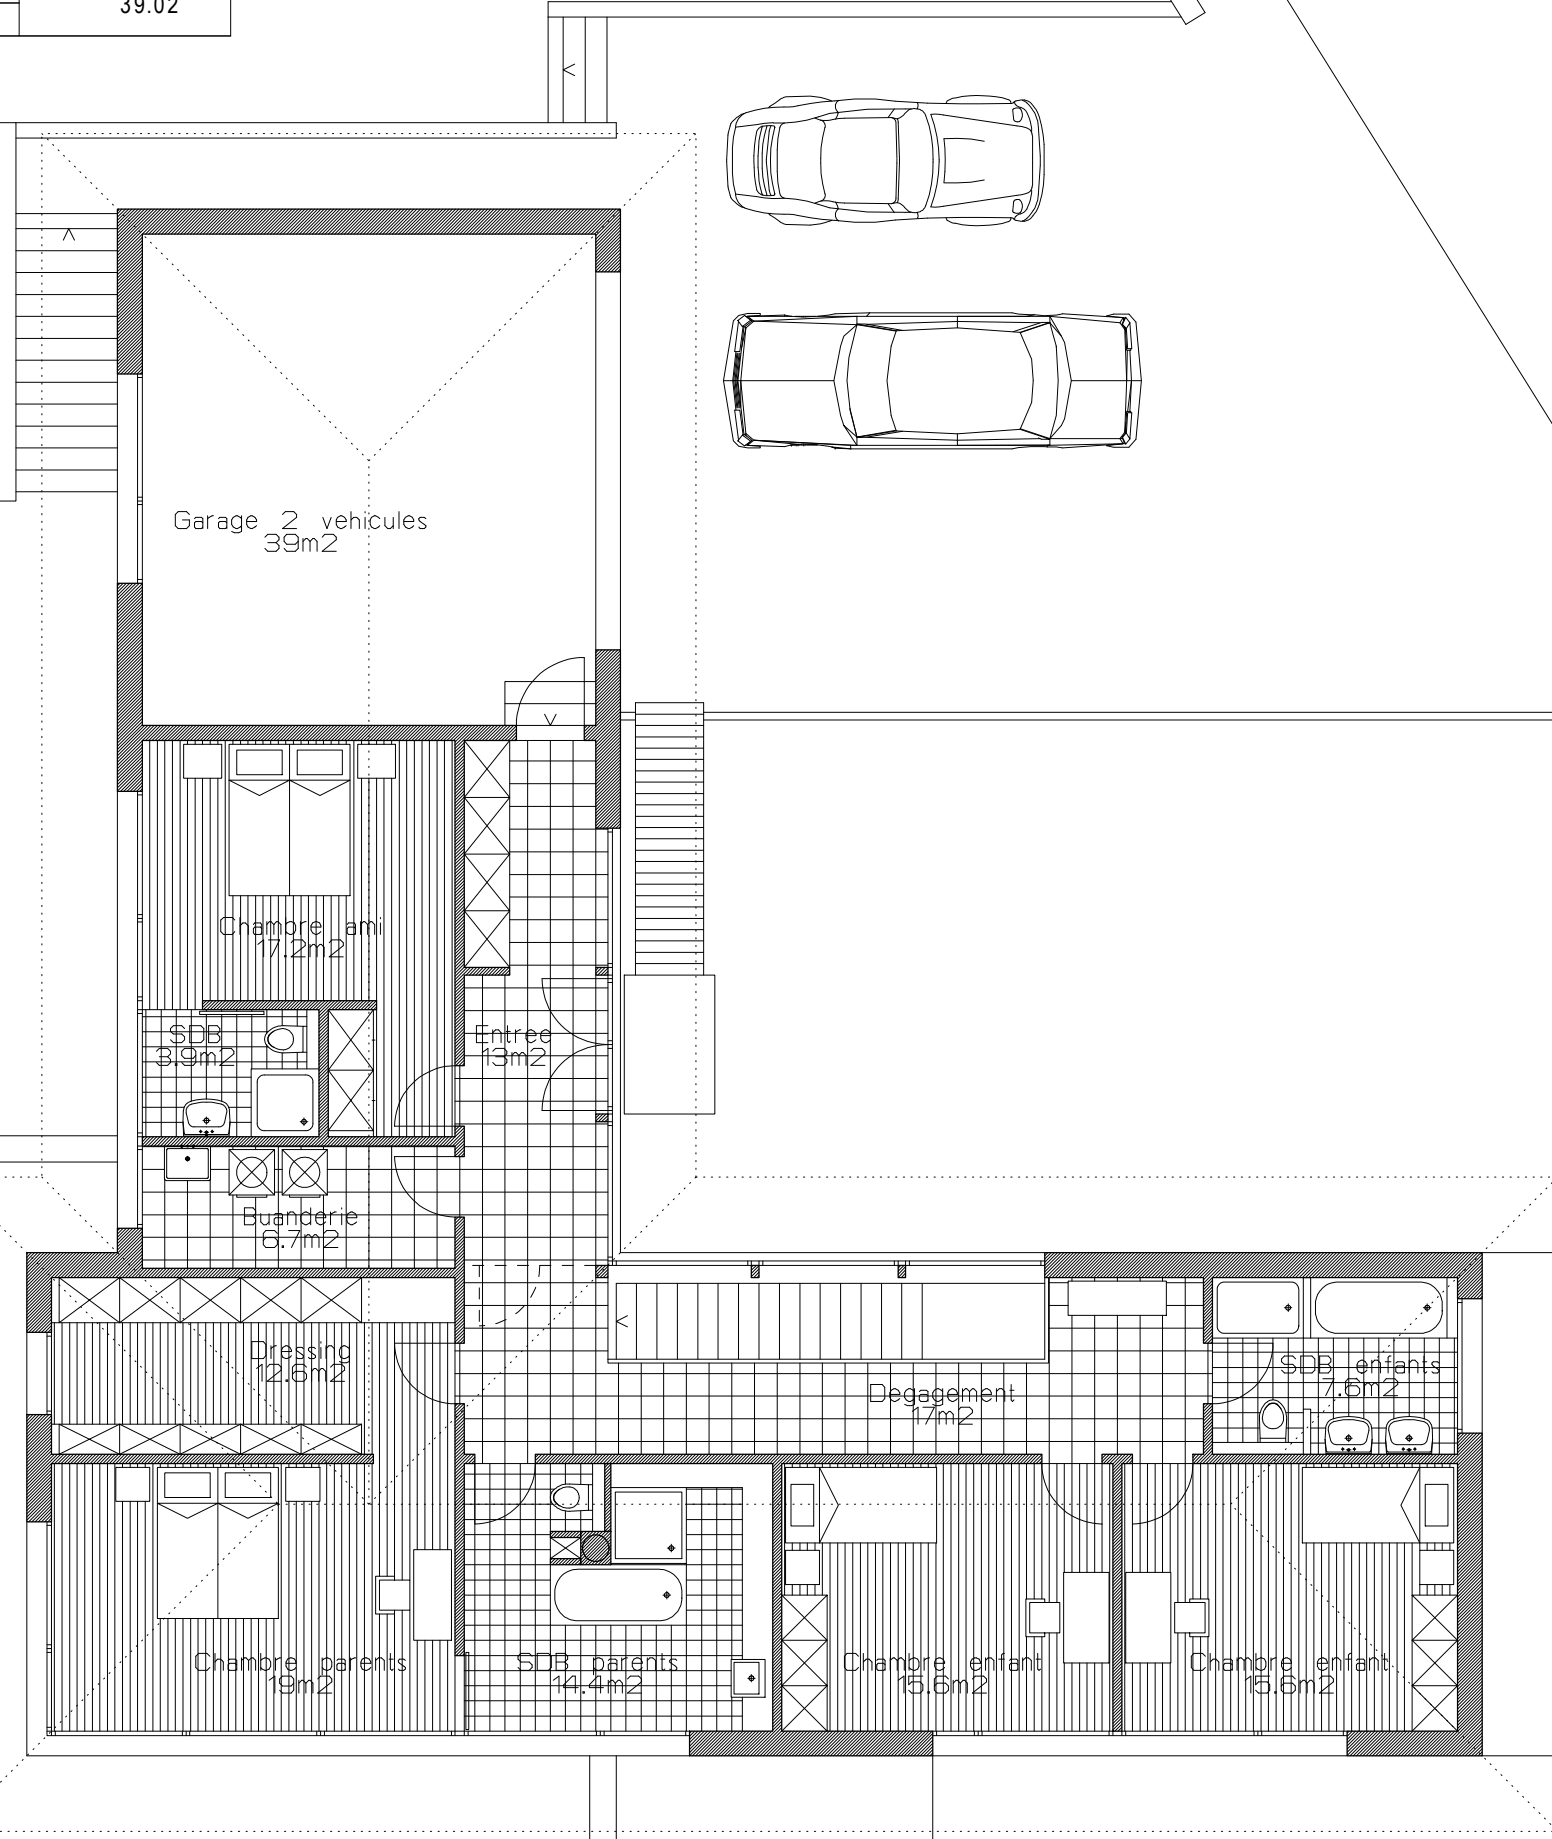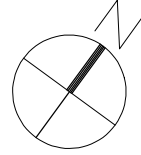

Surface garage : 39m<sup>2</sup>  
Surface habitation (y.c.buanderie) : 142.6m<sup>2</sup>